



2 Visuel 1
Ech :



3 Visuel 3
Ech :

Tableau des Surfaces		
Ref	Nom	S.HaB

S-Sol

12	Escalier	3.42 m ²
----	----------	---------------------

RDC

1	Entrée	5.03 m ²
---	--------	---------------------

2	Séjour	21.44 m ²
---	--------	----------------------

3	Salon	14.18 m ²
---	-------	----------------------

4	Cuisine	11.95 m ²
---	---------	----------------------

5	WC	2.14 m ²
---	----	---------------------

6	Cellier	1.93 m ²
---	---------	---------------------

Etage

7	CH.1	11.60 m ²
---	------	----------------------

8	CH.2	9.82 m ²
---	------	---------------------

9	CH.3	9.82 m ²
---	------	---------------------

10	SDB	6.09 m ²
----	-----	---------------------

11	Dgt	4.83 m ²
----	-----	---------------------

Total: 102.25 m²

Annexes		
Ref	Nom	S.Utiles

S-Sol

21	Garage	62.55 m ²
----	--------	----------------------

RDC

22	Balcon	4.23 m ²
----	--------	---------------------

Total: 66.78 m²


Tableau des SHoN	
Niveau	SHoN

S-Sol	3.36 m ²
-------	---------------------

RDC	62.08 m ²
-----	----------------------

Etage	45.79 m ²
-------	----------------------

Total: 111.24 m²

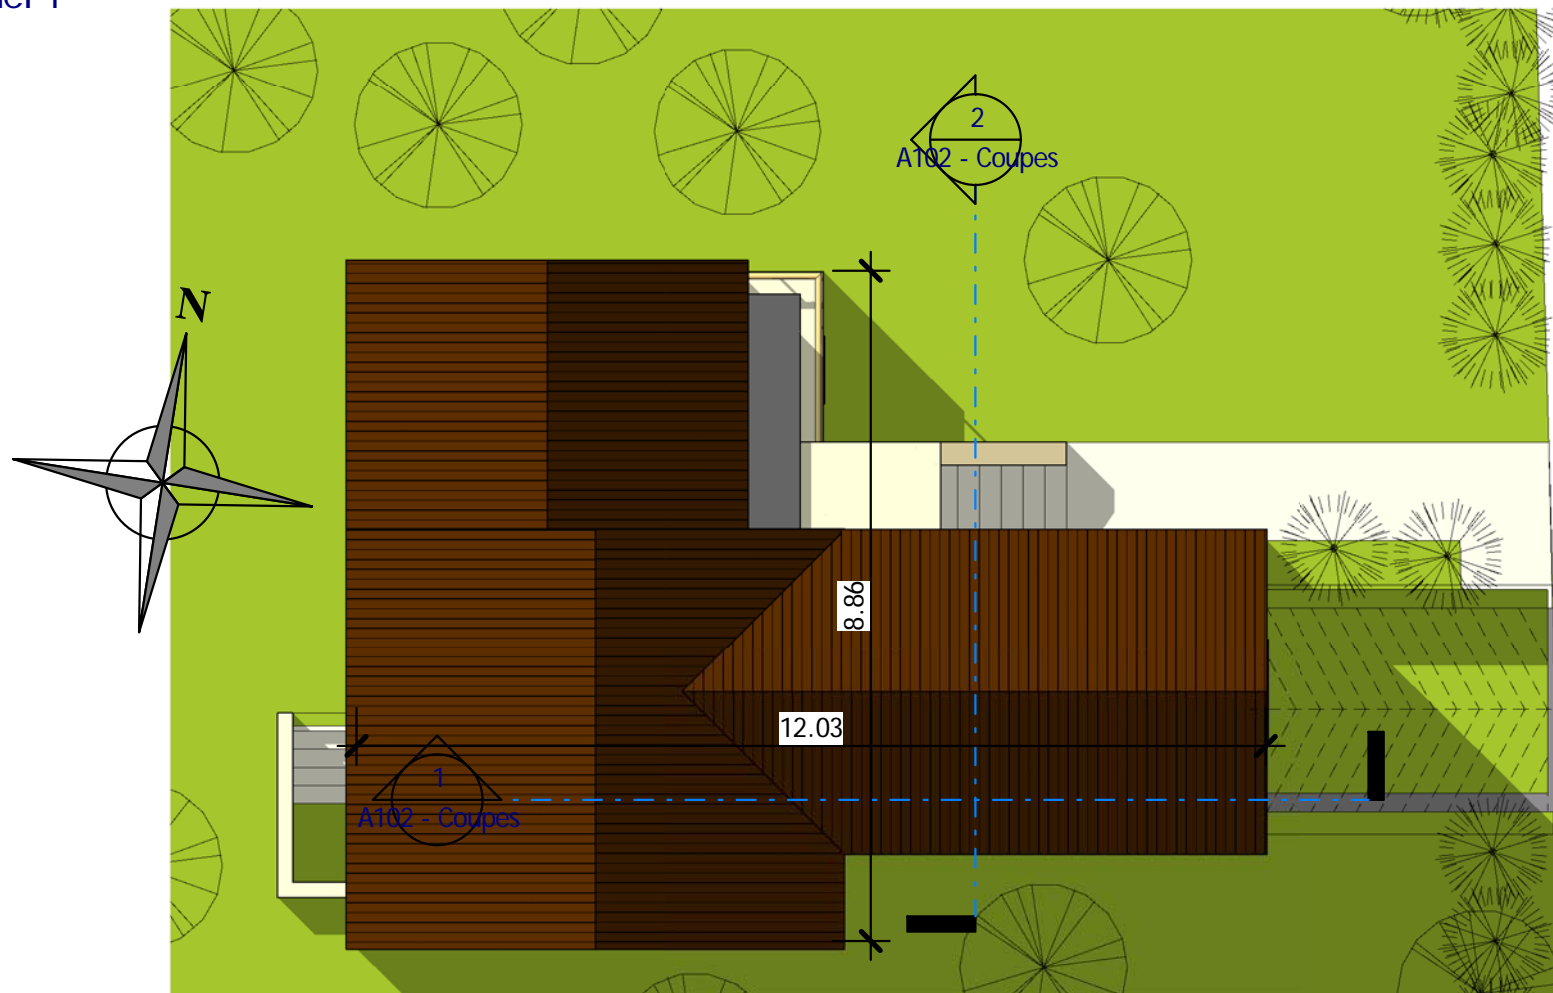

1 Plan Masse
Ech : 1 : 100

0 éch: 1/100 5 10 m

Plan de Masse, 2 Visuels

Ref#:	Ref_12111_D	A100
Date:	02/02/12	
Dessiné par:	Auteur	
Vérifié par:	Vérificateur	
		Echelle
		1 : 100

Habitable : 102.00 m²

Garage : 62.00 m²






Ref_12102_D

Nota Bene:
Ce plan de concept est adaptable suivant la demande particulière du client.
Contactez - Nous <http://www.realcrea.fr/contact>

Conformément aux lois n°57-298 11/3/1957 et n°85-660 du 3/7/1985, le client s'interdit de procéder à toute copie, autre que celles autorisées dans le cadre d'utilisation personnelle




02/02/2012 19:46:21

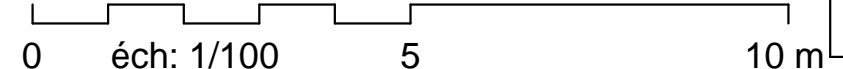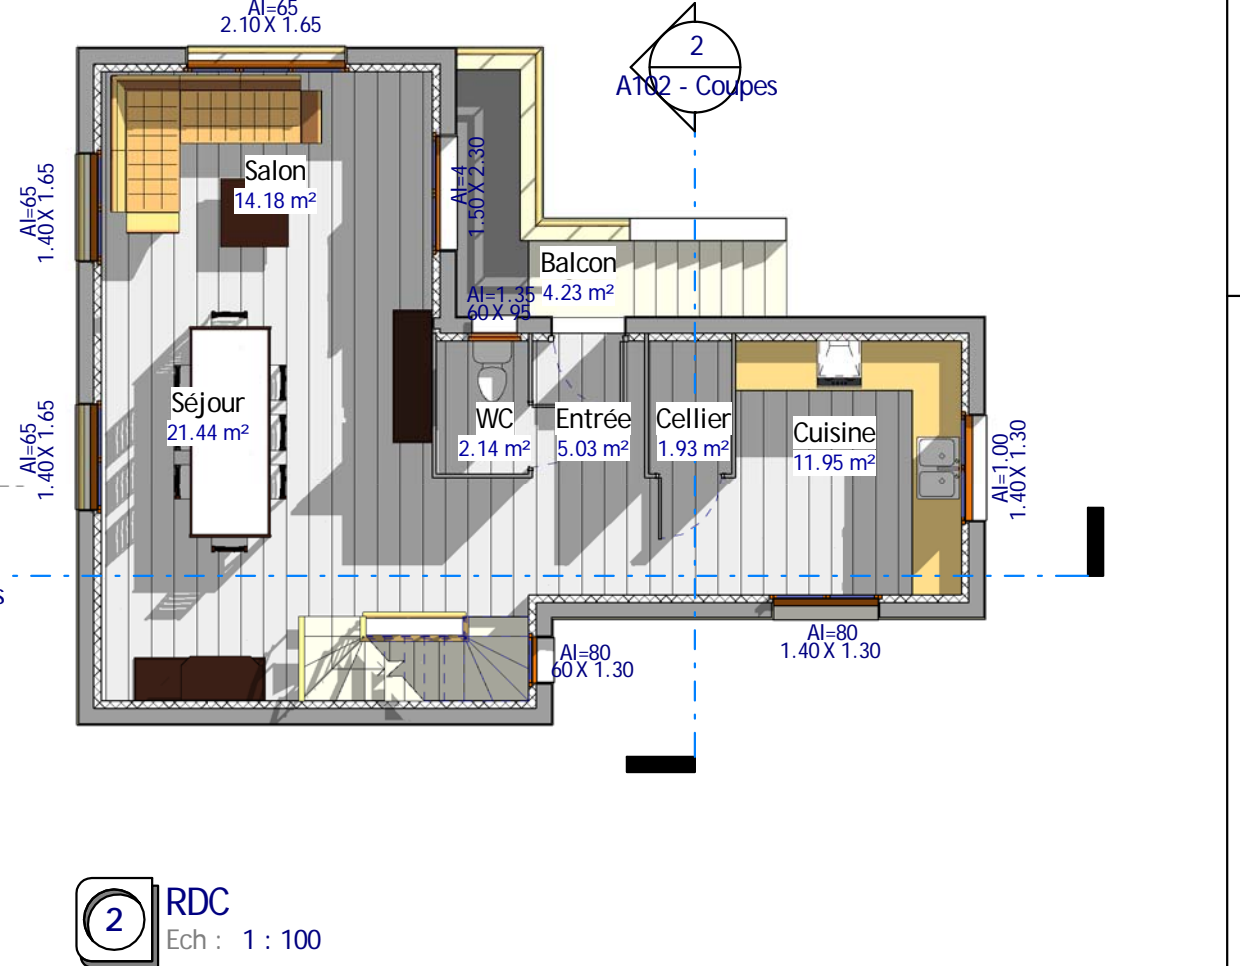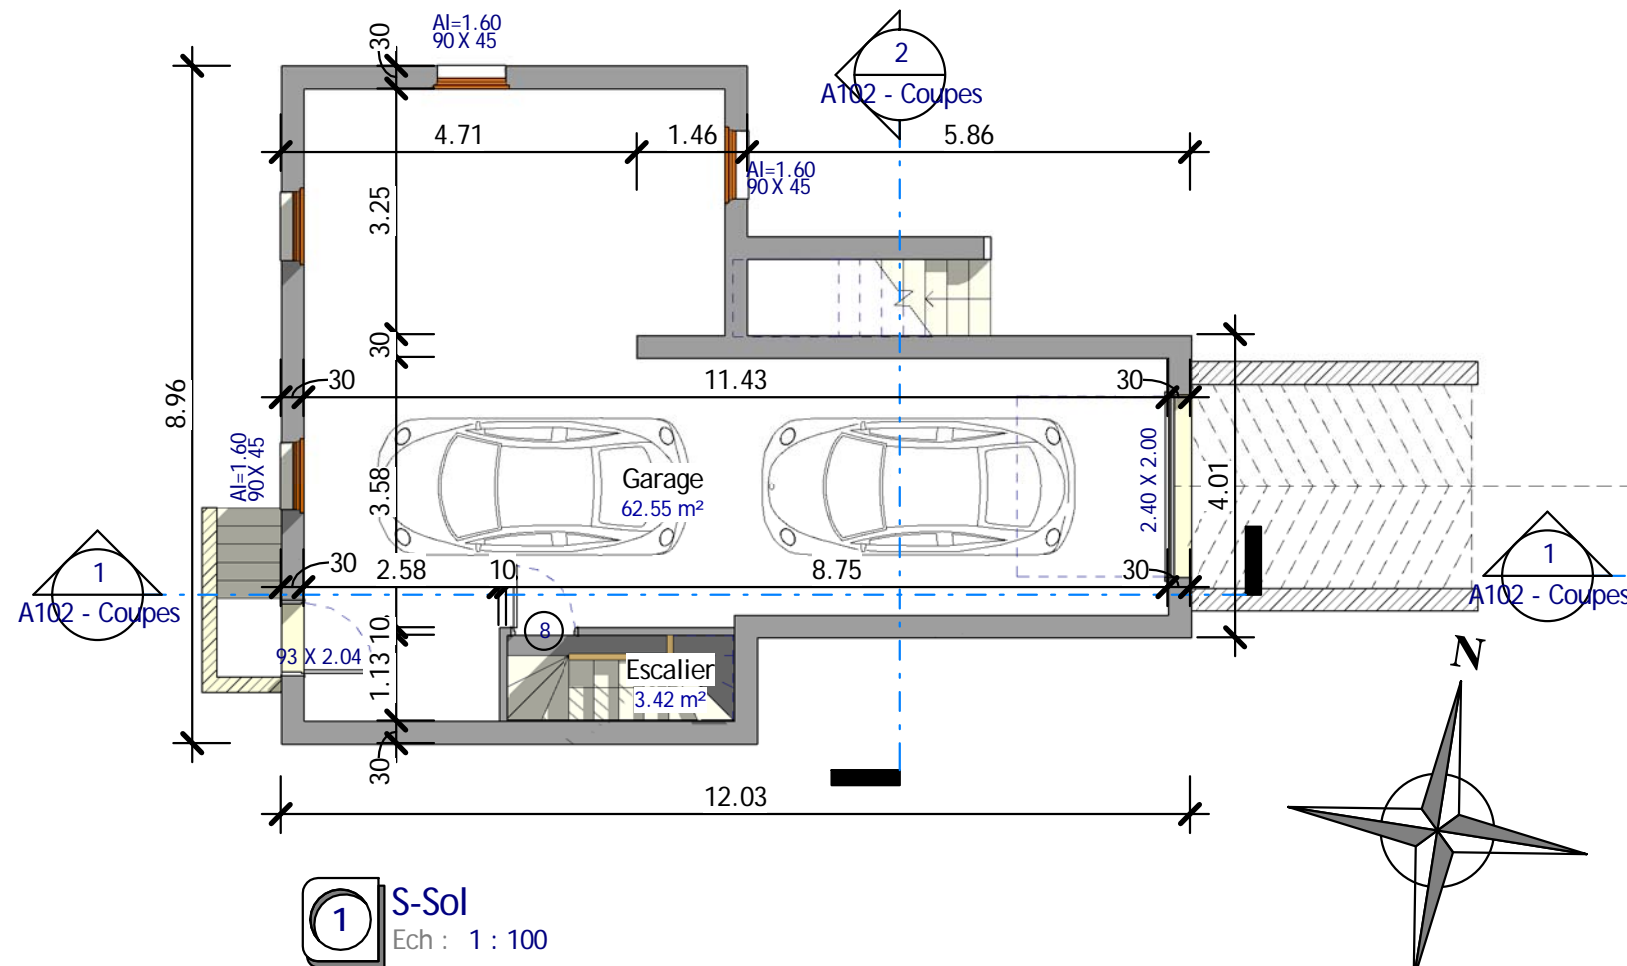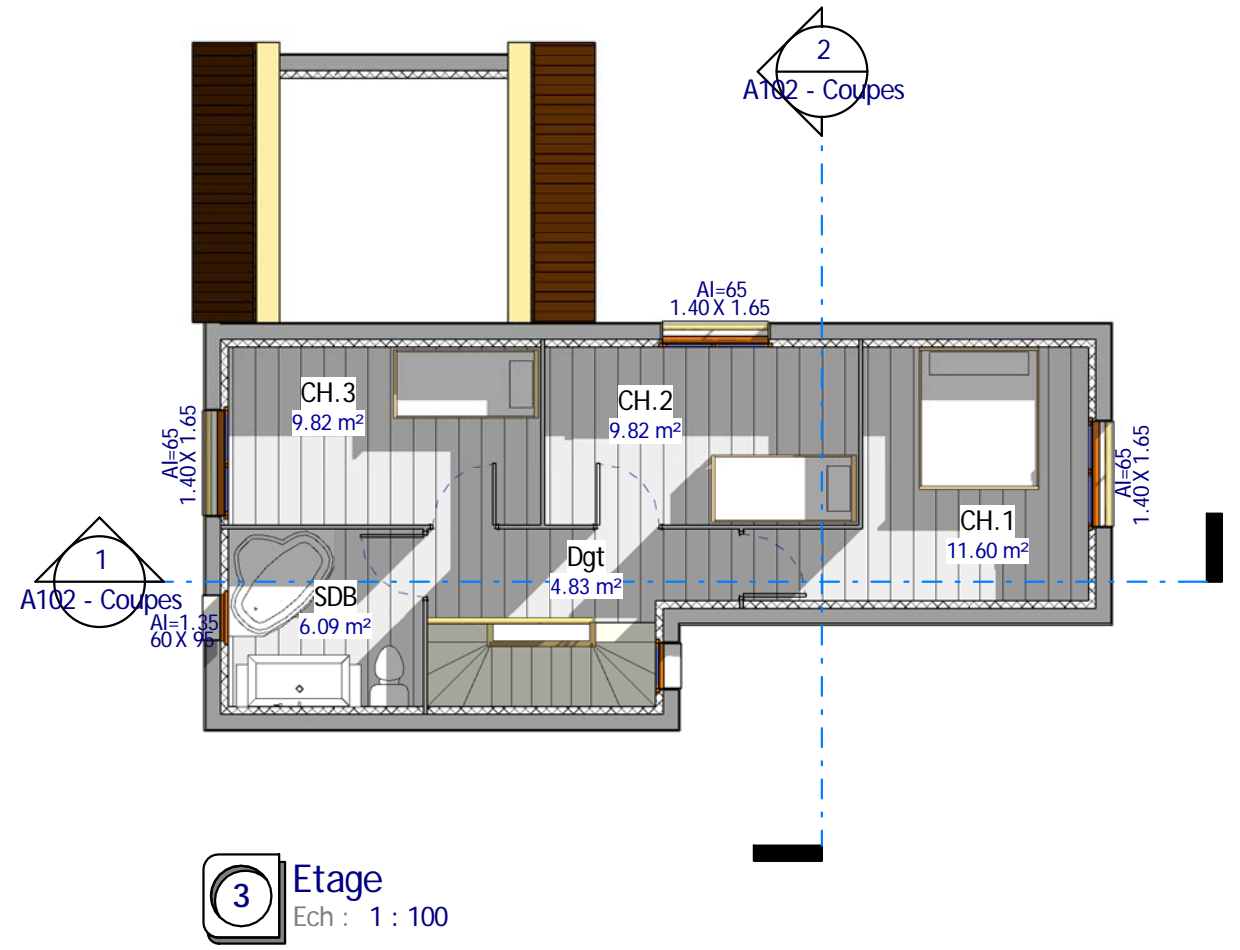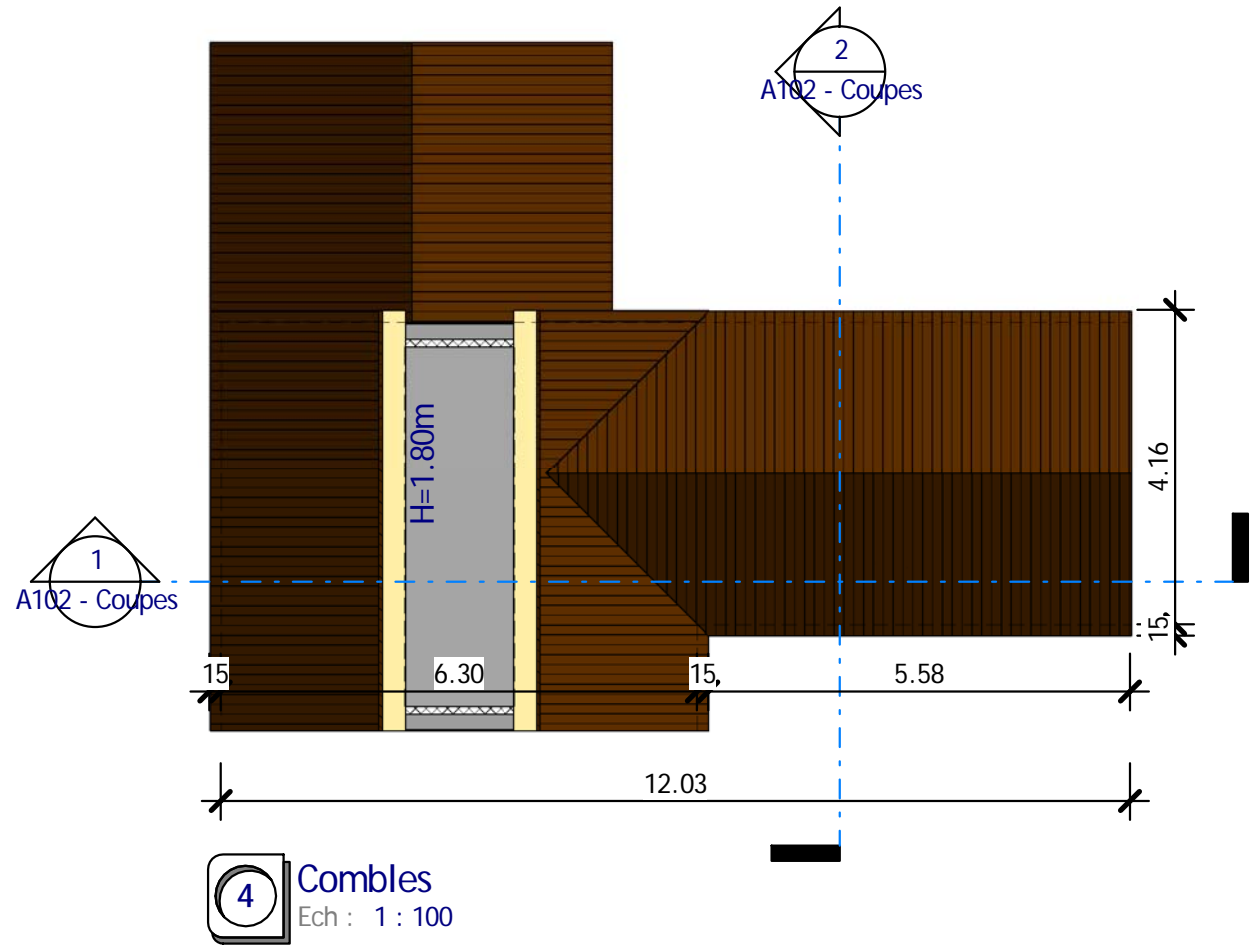


Plans S/Sol, RDC, Etage & Combles	
Ref. n° :	Ref_12111_D
Date :	02/02/12
Dessiné par :	Auteur
Vérifié par :	Vérificateur
Echelle 1 : 100	

Ref_12102_D	
Habitable : 102.00 m²	Garage : 62.00 m²

1 Coupe 1 - Longitudinale
Ech : 1 : 100

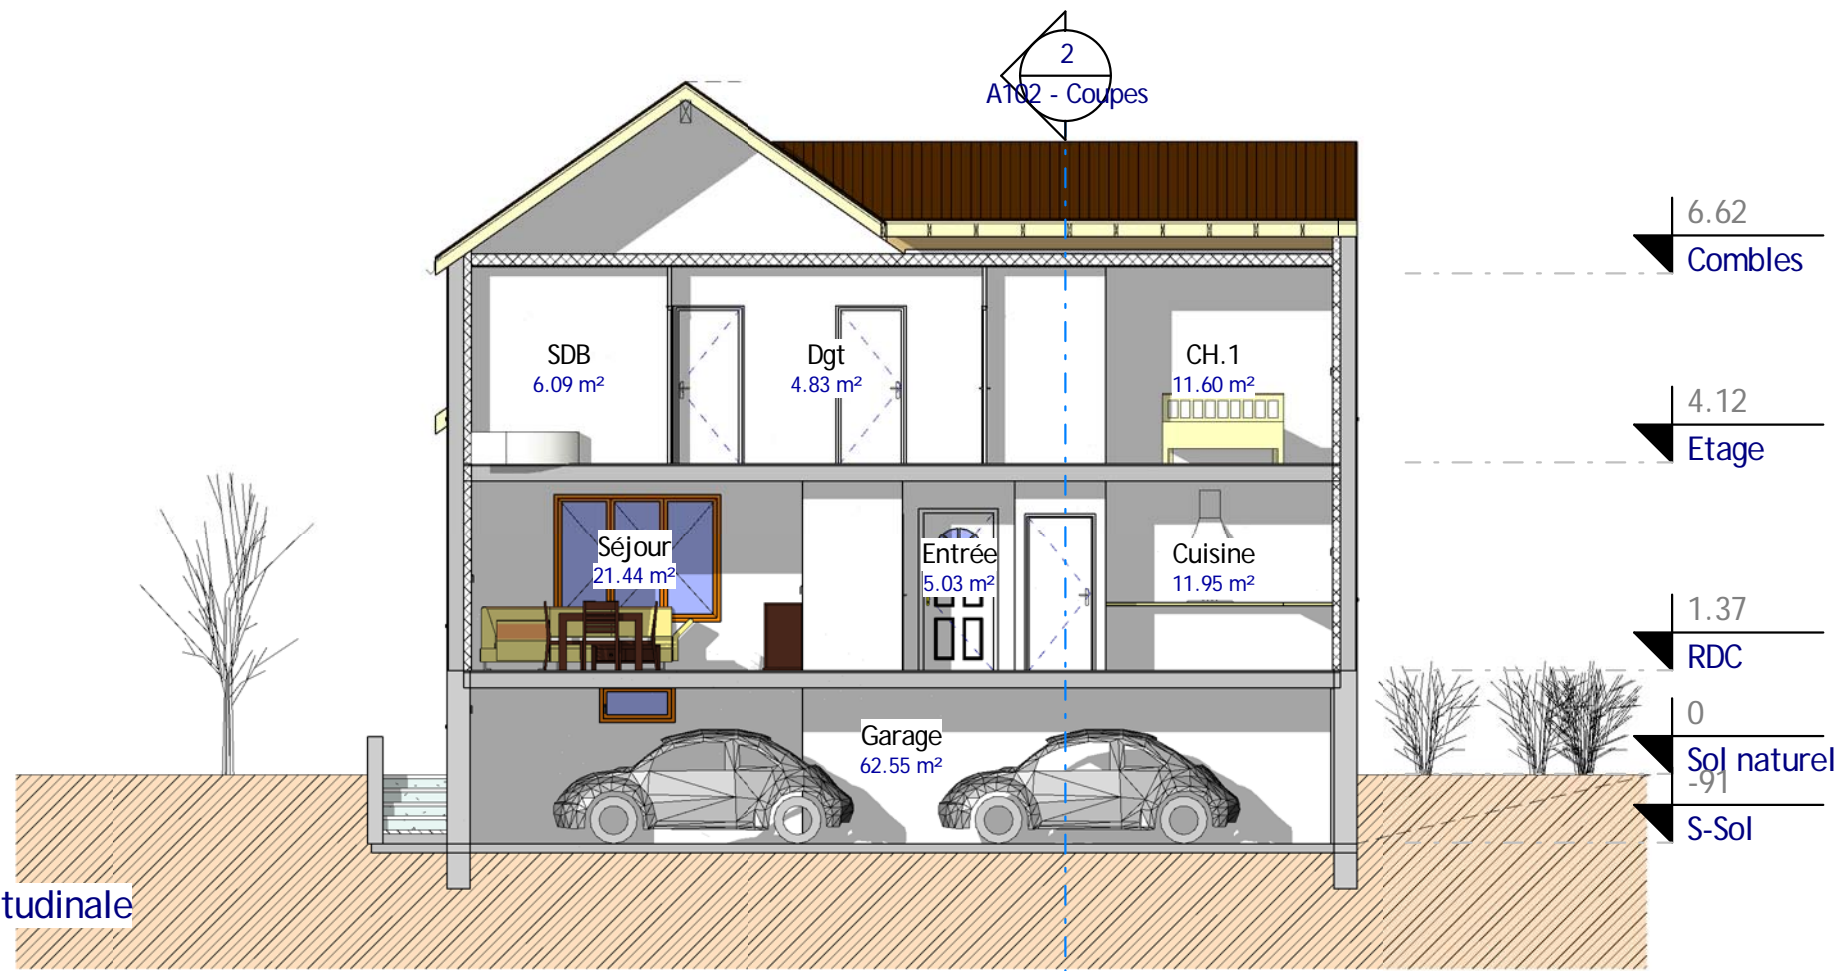

2 Coupe 2 - Transversale
Ech : 1 : 100

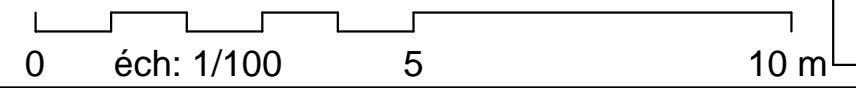

Ref_12102_D

Habitable : 102.00 m²
Garage : 62.00 m²

Coupes 1 - longitudinale & 2 - transversale

Ref. n # : Ref_12111_D

Date : 02/02/12


Dessiné par : Auteur

Vérifié par : Vérificateur


Echelle 1 : 100




1 Elévation Est
Ech : 1 : 100

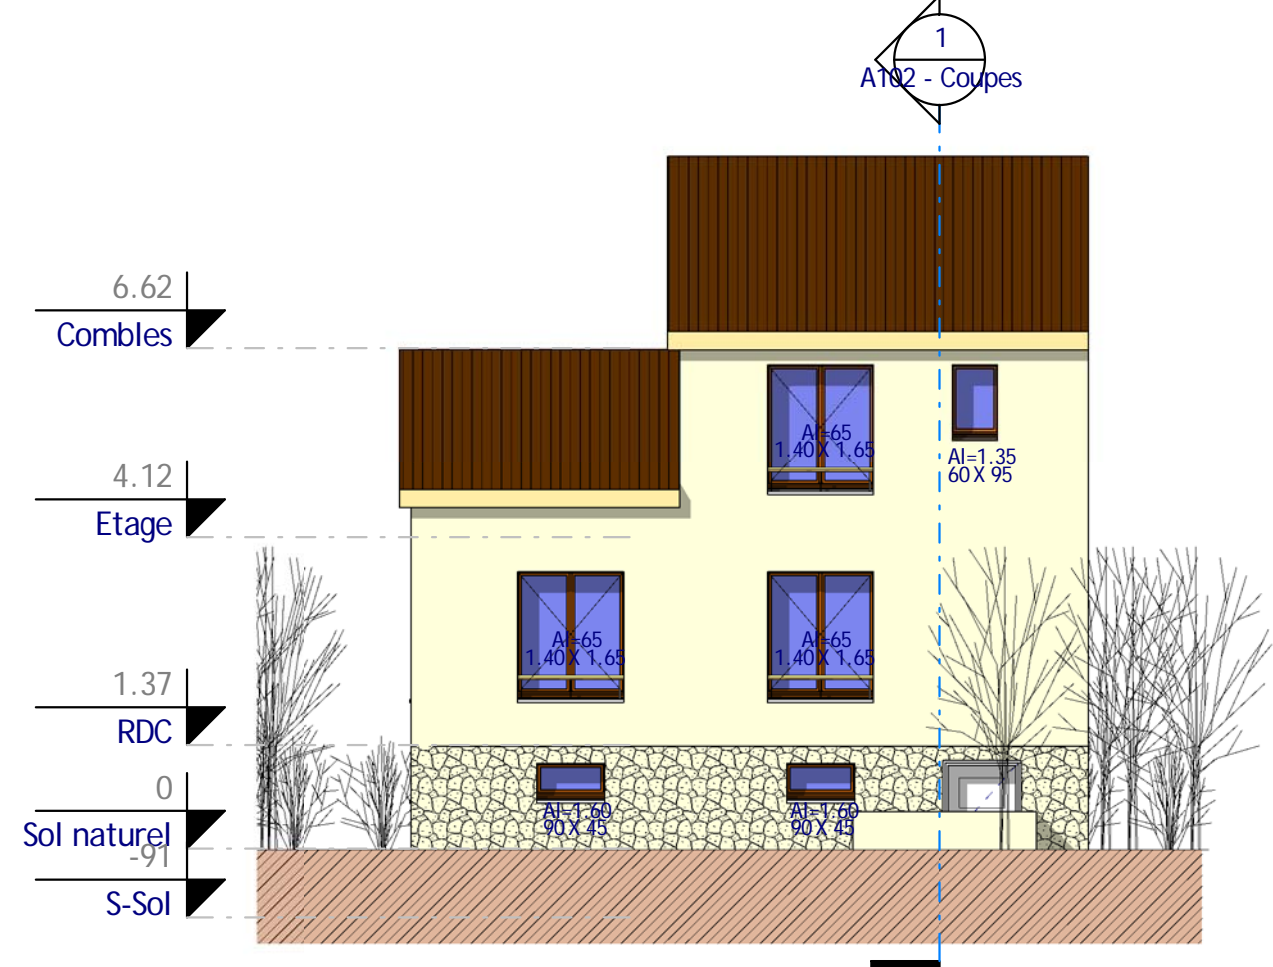

2 Elévation Ouest
Ech : 1 : 100

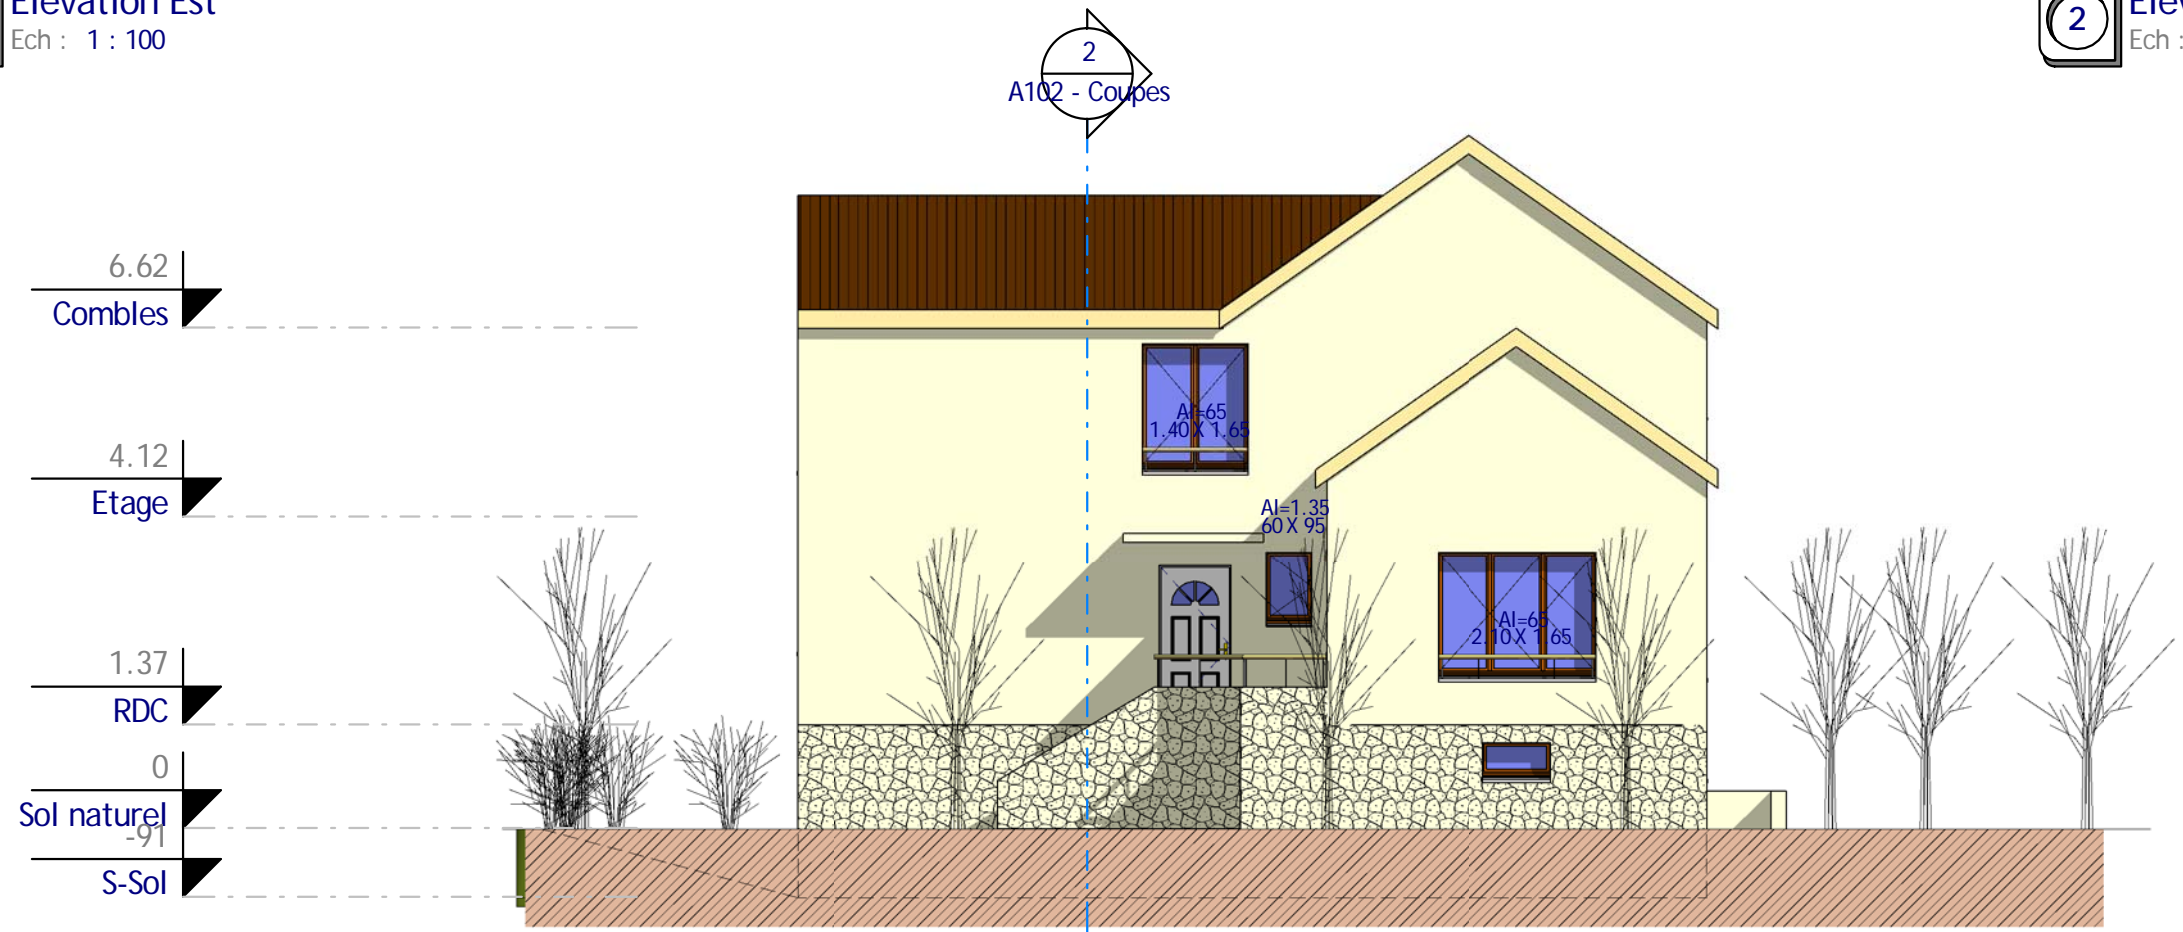

3 Elévation Nord
Ech : 1 : 100

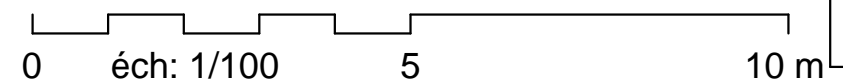

Elévations Nord, Est & Ouest		A103 - 3 Elévations		Echelle 1 : 100	
Ref. n° :	Ref_12111_D	Date :	02/02/12	Dessiné par :	Auteur
Habitable : 102.00 m ²			Garage : 62.00 m ²		
Ref_12102_D			Vérifié par :		
02/02/2012 19:47:04					



1 Visuel 2
Ech :



2 Visuel 4
Ech :

Habitable : 102.00 m²
62.00 m²

Garage :

Ref_12102_D

Visuels 2 & 4

Ref. n # :	Ref_12111_D	A104 - Visuels	Echelle
Date :	02/02/12		
Dessiné par :	Auteur		
Vérifié par :	Vérificateur		