

2 Visuel 2
Ech :




3 Visuel 1
Ech :


| Tableau des pièces | | |
|--------------------|---------|----------------------|
| # | Nom | M ² Hab |
| 1 | Entrée | 2.75 m ² |
| 2 | Séjours | 30.39 m ² |
| 3 | Cuisine | 12.98 m ² |
| 4 | CH. 1 | 14.18 m ² |
| 5 | CH. 2 | 11.37 m ² |
| 6 | CH. 3 | 10.79 m ² |
| 7 | SDB | 5.04 m ² |
| 8 | WC | 1.74 m ² |
| 9 | PL | 0.87 m ² |
| 10 | Dgt | 1.68 m ² |
| Total général | | 91.79 m ² |

| Annexes | | |
|---------|--------|----------------------|
| # | Nom | M ² Hab |
| 11 | Garage | 27.33 m ² |
| Total | | 27.33 m ² |

| Surface PC | |
|-------------------------------------|-----------------------|
| Niveau | M ² |
| RDC | 100.00 m ² |
| RDC | 0.49 m ² |
| Total général 100.49 m ² | |

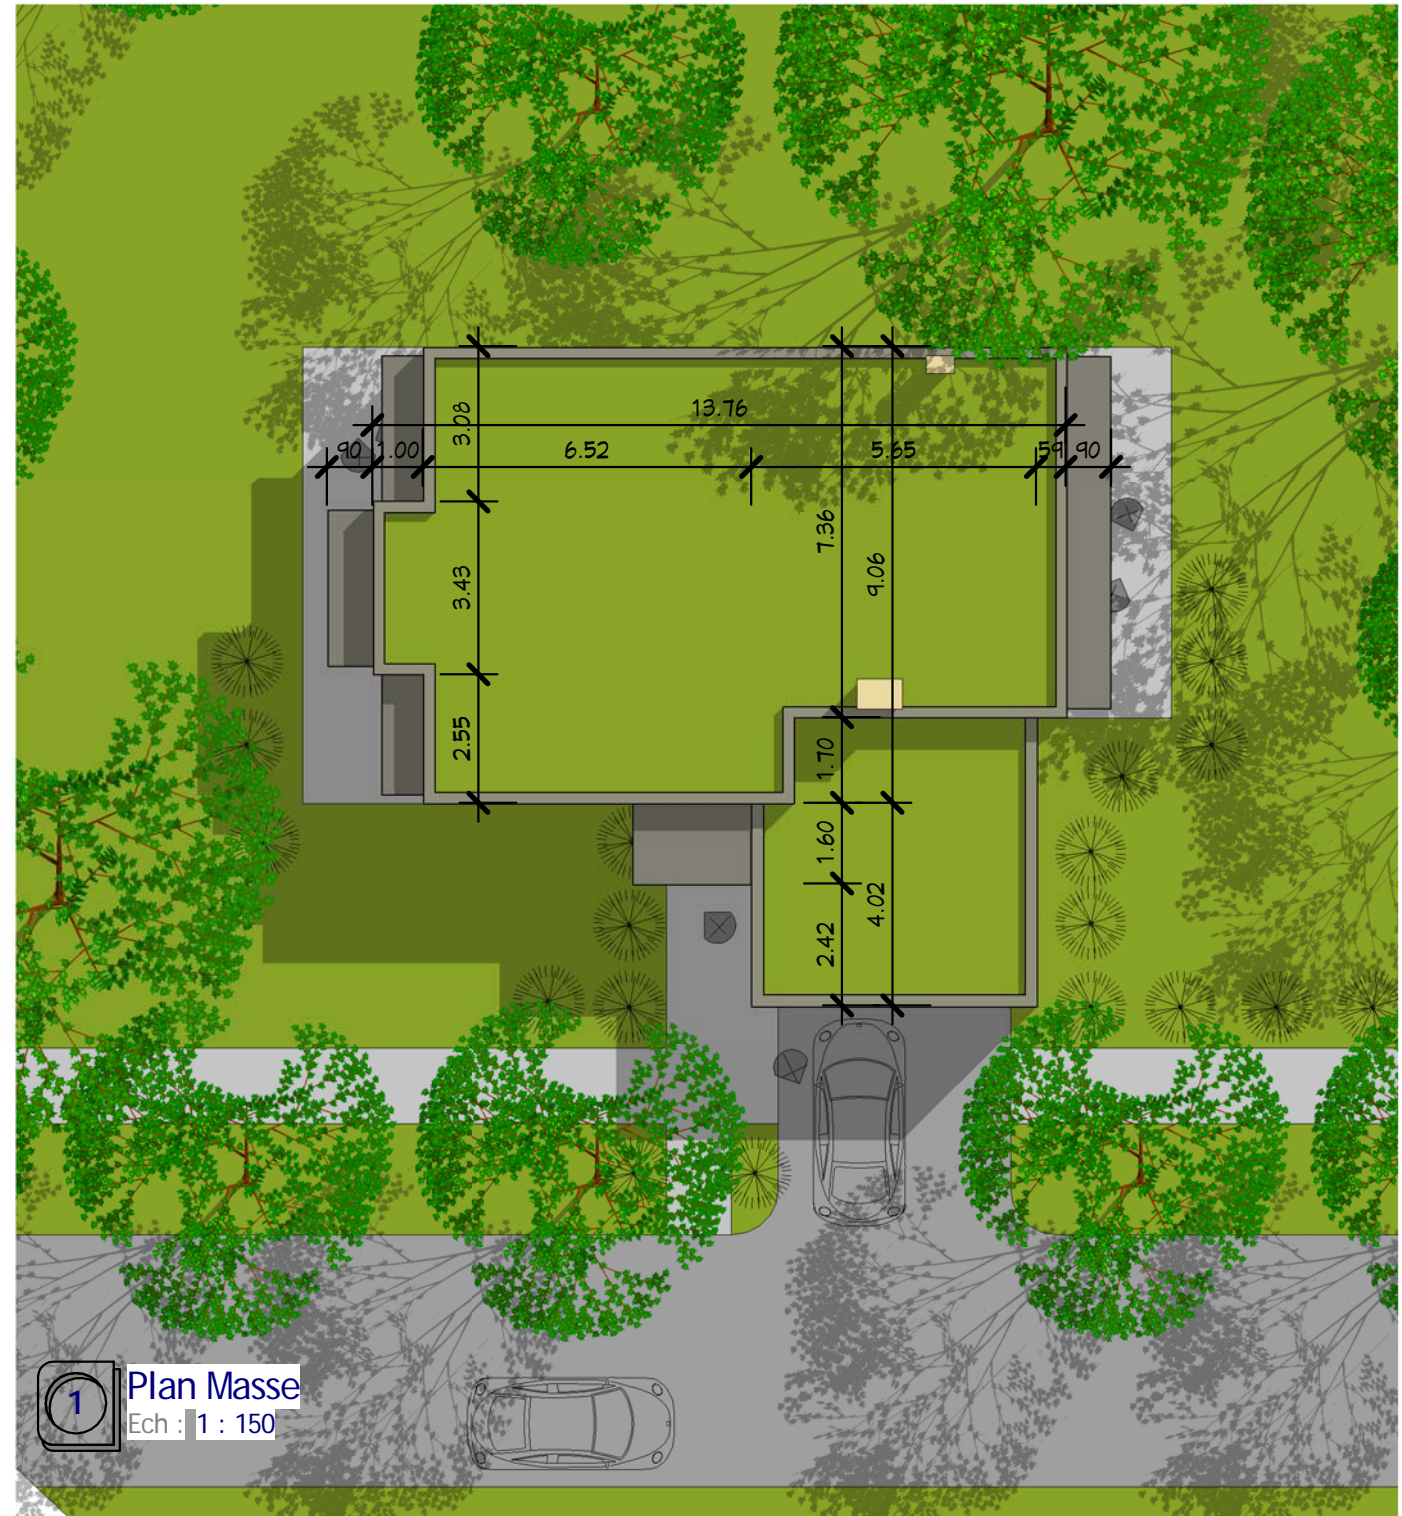

1 Plan Masse
Ech : 1 : 150

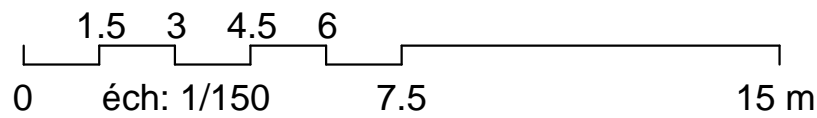

Plan Masse & Visuels 1 & 2

| | |
|---------------|--------------|
| Ref # : | 19/01/2015 |
| Date : | Auteur |
| Dessiné par : | Vérificateur |
| Véifié par : | Echelle |
| A100 | |
| 1 : 150 | |




Ref. 15100_T

Habitable : 91,00 M²
Double Garage : 27,00 M²

Ces plans ne sont pas contractuels pour exécution

Nota Bene:
Ce plan de concept est adaptable suivant la demande particulière du client :
Contactez - Nous <http://www.realcrea.fr/contact>

Conformément aux lois n°57-298 11/3/1957 et n°85-660 du 3/7/1985, le client s'interdit de procéder à toute copie, autre que celles autorisées dans le cadre d'utilisation personnelle

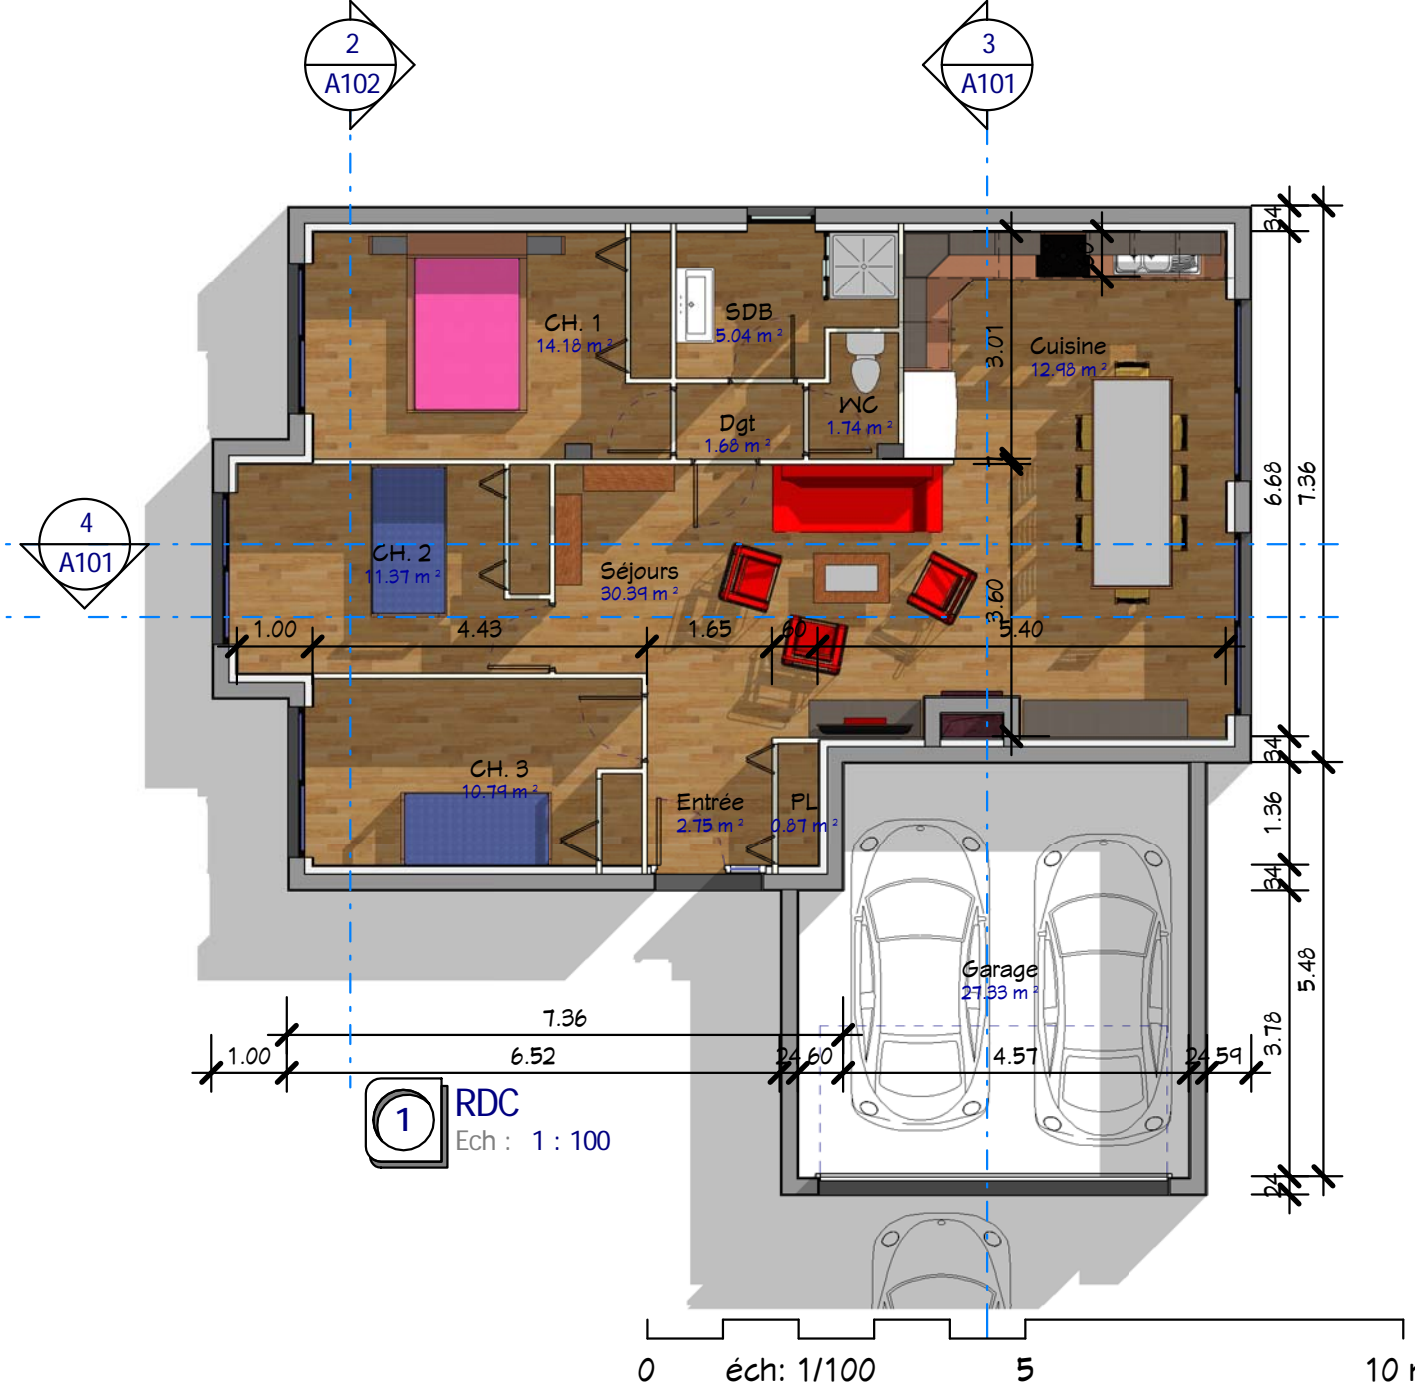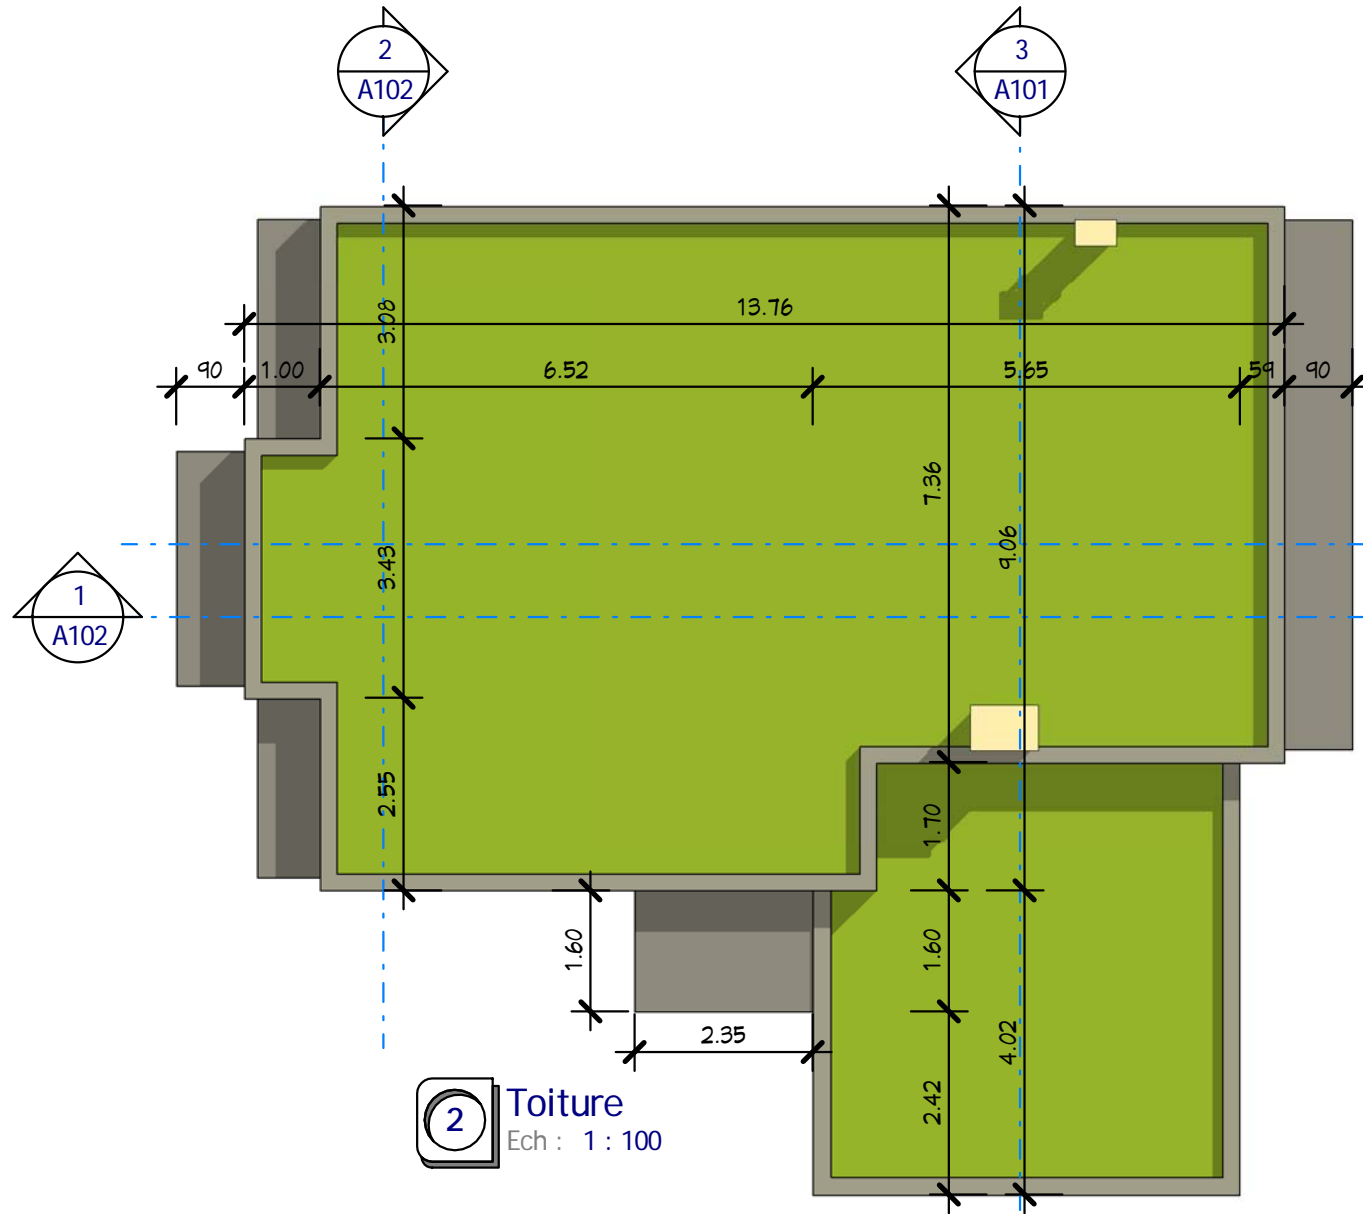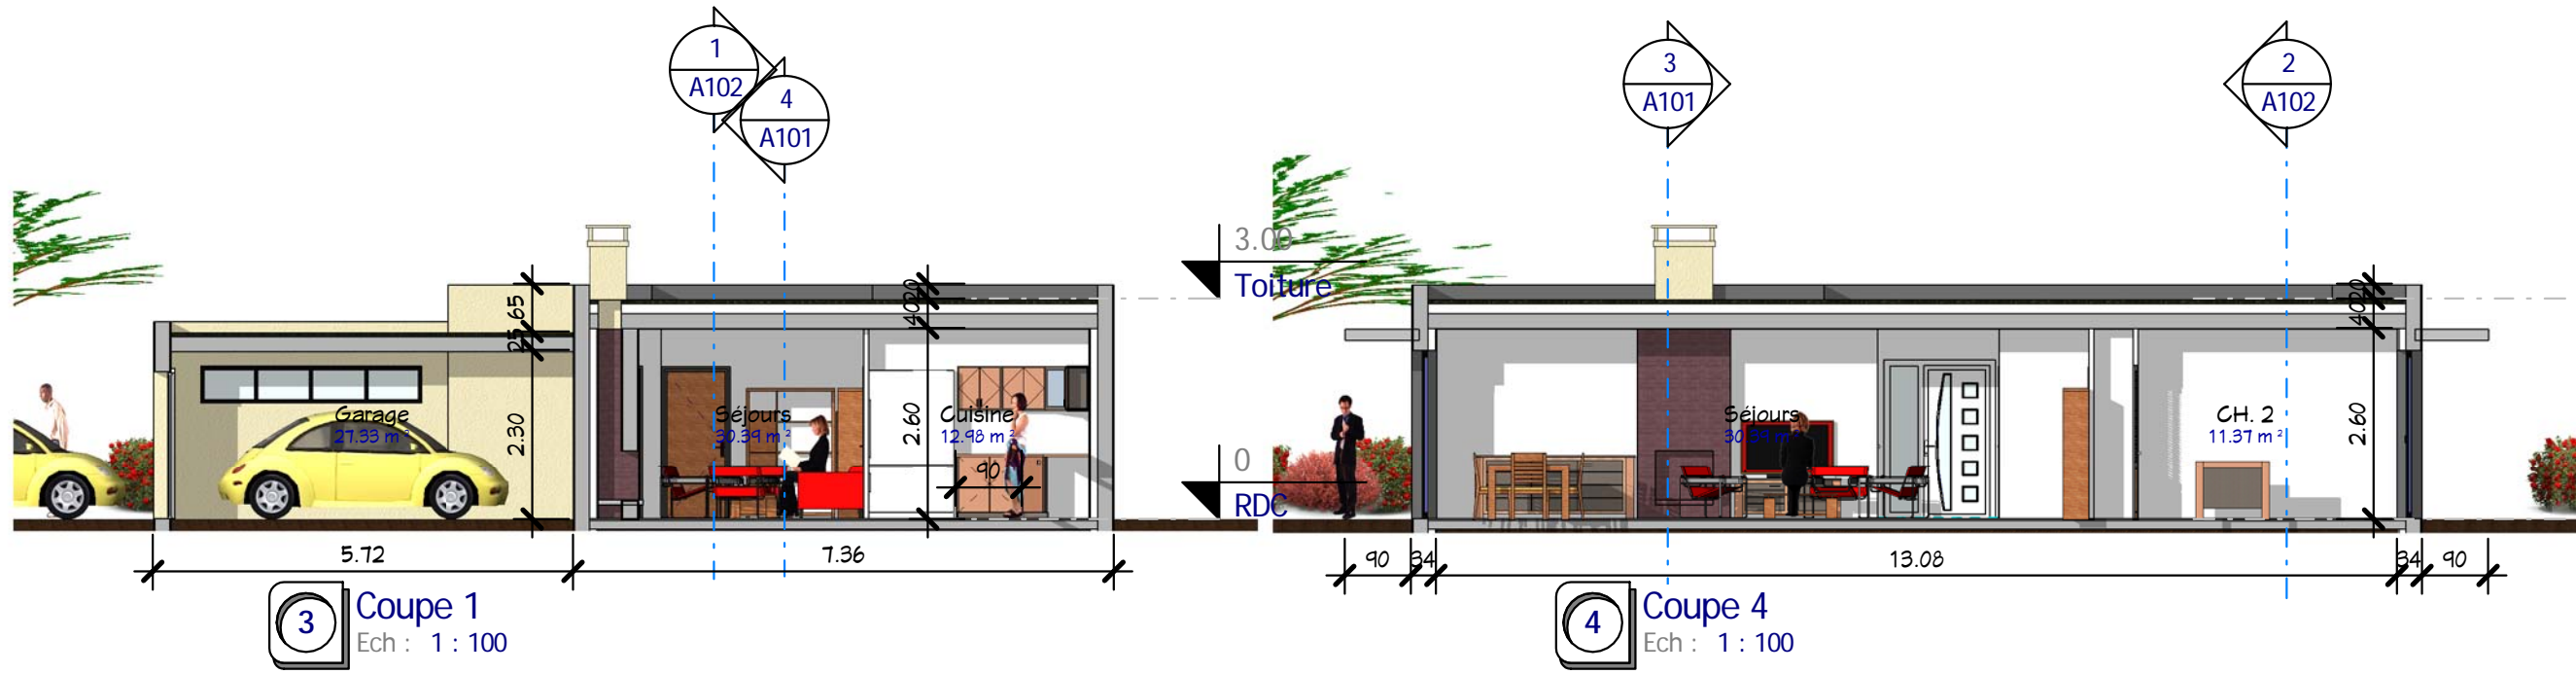

Plans RDC, Toiture, Coupes 1 & 4

| | |
|-----------------|---------------|
| Ref # : | 19/01/2015 |
| Date : | Auteur |
| Dessiné par : | Vérifié par : |
| A101 | |
| Echelle 1 : 100 | |

Ref. 15100_T

Habitable : 91,00 M²
Double Garage : 27,00 M²






Ces plans ne sont pas contractuels pour exécution

Nota Bene:
Ce plan de concept est adaptable suivant la demande particulière du client :
Contactez - Nous <http://www.realcrea.fr/contact>

Conformément aux lois n°57-298 11/3/1957 et n°85-660 du 3/7/1985, le client s'interdit de procéder à toute copie, autre que celles autorisées dans le cadre d'utilisation personnelle

crea
Consultant

14/01/2015 11:55:00

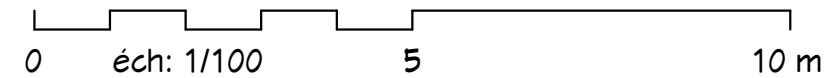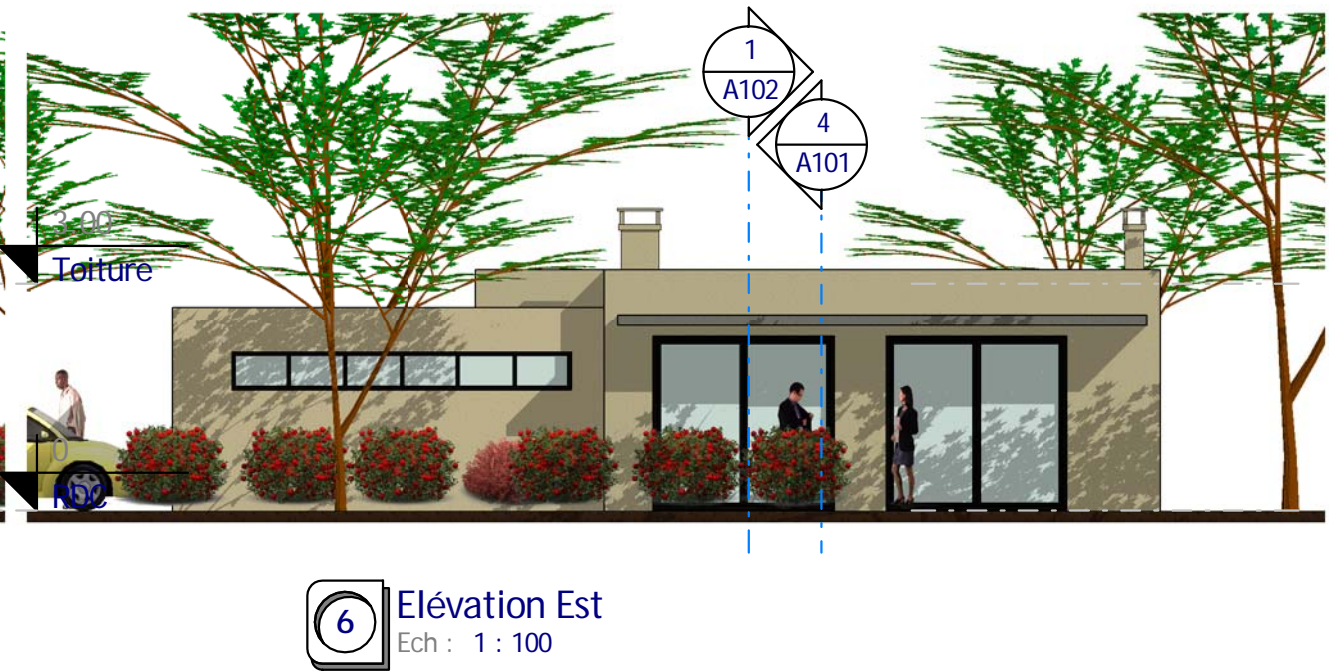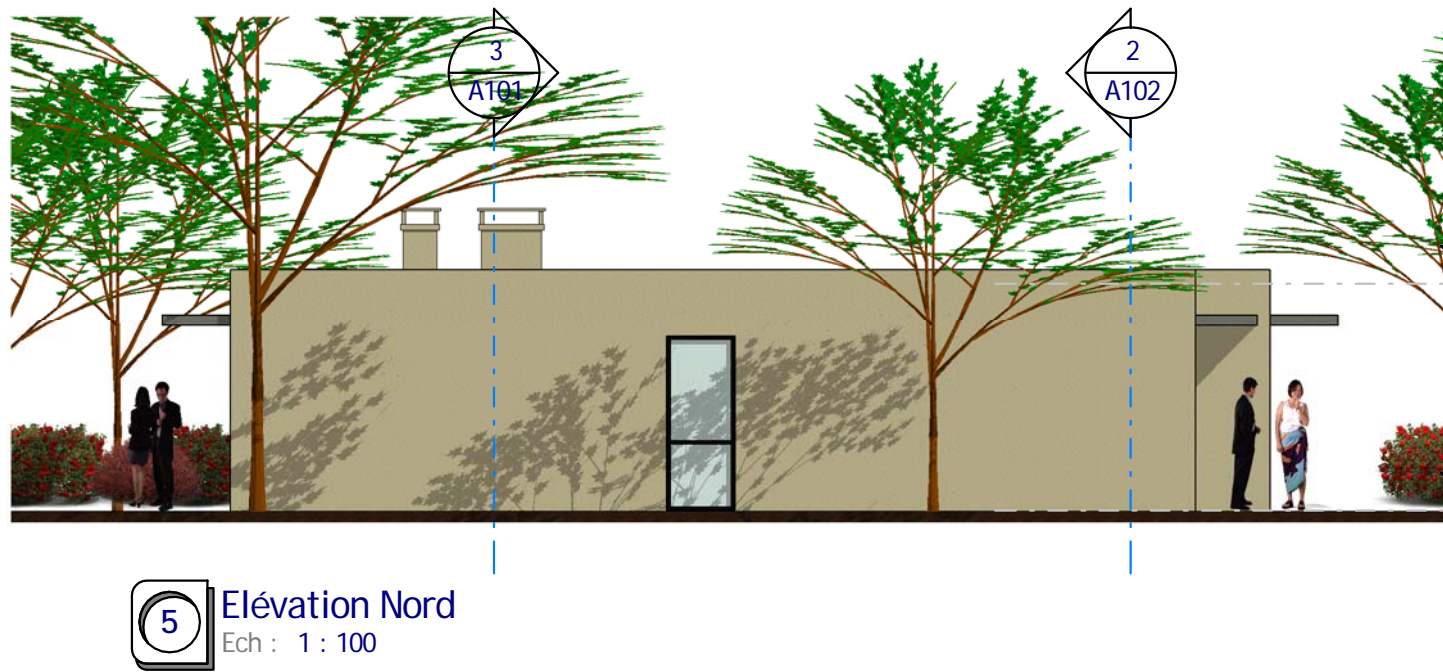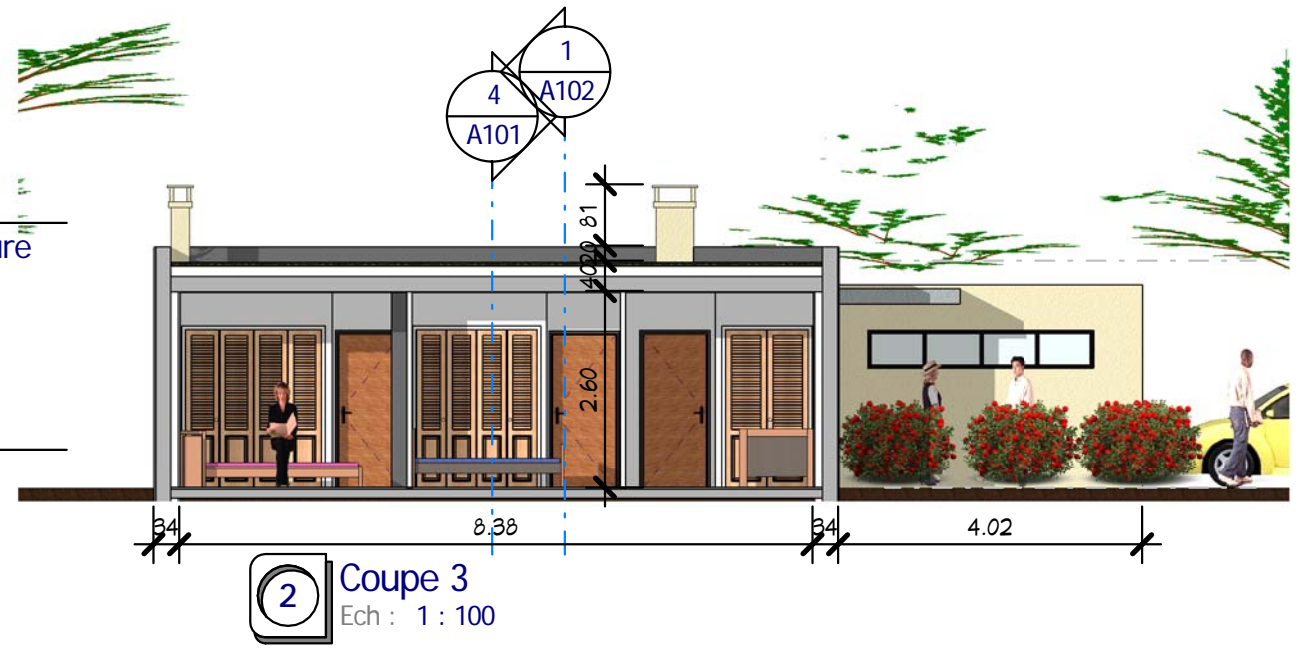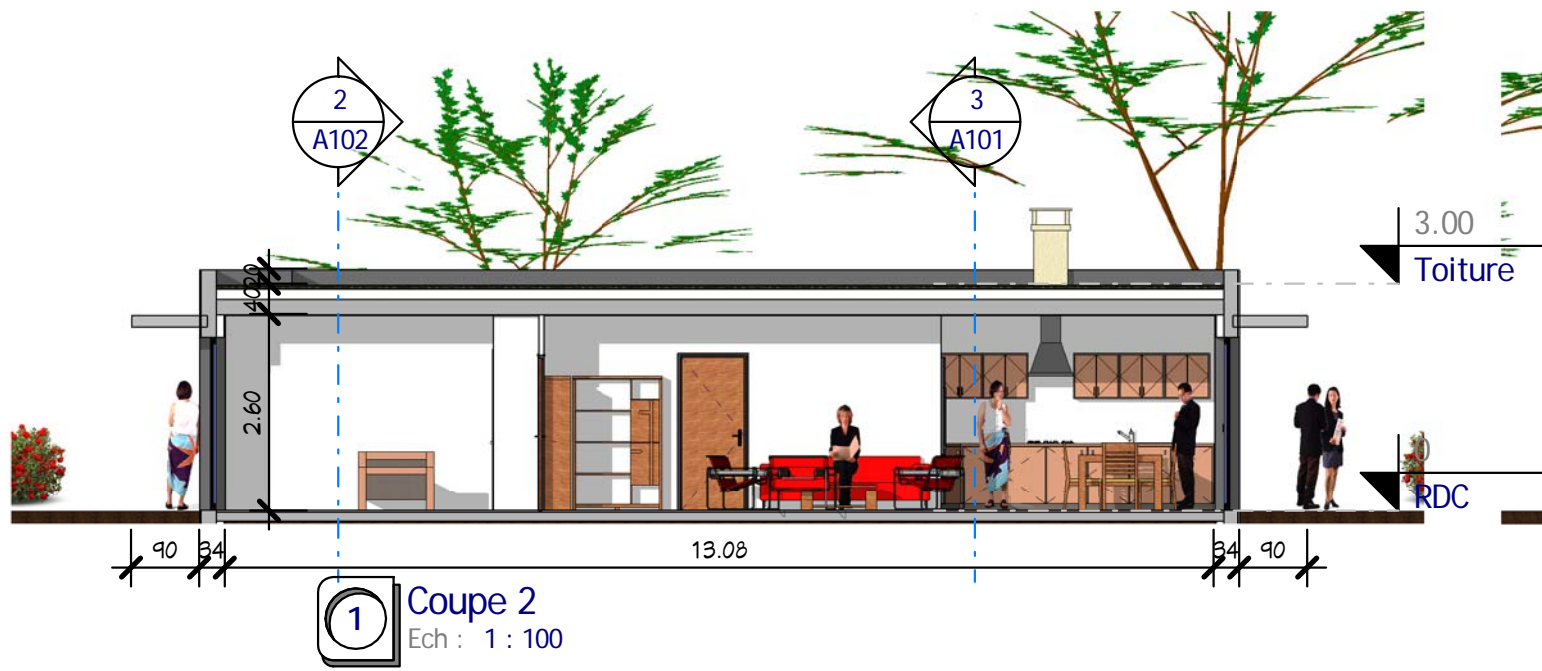

4 Façades, Coupes 2 & 3

Ref. 15100_T
Habitable : 91,00 M²
Double Garage : 27,00 M²

Nota Bene:
Ce plan de concept est adaptable suivant la demande particulière du client :
Contactez - Nous <http://www.realcrea.fr/contact>
Conformément aux lois n°57-298 11/3/1957 et n°85-660 du 3/7/1985, le client s'interdit de procéder à toute copie, autre que celles autorisées dans le cadre d'utilisation personnelle

| | |
|---------------|--------------|
| Ref # : | 19/01/2015 |
| Date : | Auteur |
| Dessiné par : | Vérificateur |
| Vérifié par : | Echelle |
| A102 | |
| 1 : 100 | |

Ces plans ne sont pas contractuels pour exécution



1 Visuel 3
Ech :

Ref. 15100_T

Habitable : 91,00 M²

Double Garage : 27,00 M²

Visuels 3

Ref # :
Date :
Dessiné par :
Vérifié par :

19/01/2015

Auteur

Vérificateur

Echelle

A103

Nota Bene:
Ce plan de concept est adaptable suivant la demande particulière du client :
Contactez - Nous <http://www.realcrea.fr/contact>

Conformément aux lois n°57-298 11/3/1957 et n°85-660 du 3/7/1985, le client s'interdit de procéder à toute copie, autre que celles autorisées dans le cadre d'utilisation personnelle

cRea
@ Consultant

Ces plans ne sont pas contractuels pour exécution

14/01/2015 11:55:32



1 Visuel 4
Ech :

Visuel 4

Ref. 15100_T

Habitable : 91,00 M²

Double Garage : 27,00 M²

Nota Bene:
Ce plan de concept est adaptable suivant la demande
particulière du client :

Contactez - Nous <http://www.realcrea.fr/contact>

Conformément aux lois n°57-298 11/3/1957 et n°85-660 du
3/7/1985, le client s'interdit de procéder à toute copie, autre
que celles autorisées dans le cadre d'utilisation personnelle

Ref # :

Date : 13/01/2015

Dessiné par : Auteur

Vérifié par : Vérificateur

Echelle

A104