



2 Visuel 3D
Ech :

Tab. des pièces

Réf.	Nom	S.HaB
RDC		
1	Séjour	28,74 m ²
2	Cuisine	7,63 m ²
3	Entrée	6,40 m ²
4	WC.1	2,26 m ²
5	PL.0	0,66 m ²
		45,69 m ²

Etage 1		
6	Salon	12,19 m ²
7	CH.1	10,55 m ²
8	CH.2	10,69 m ²
9	CH.3	13,26 m ²

S. Permis de construire

Niveau	SDP
RDC	52,07 m ²
Etage 1	58,13 m ²
Etage 2	38,23 m ²
Total:	148,43 m ²

Tab. des pièces

Réf.	Nom	S.HaB
10	SdB	5,29 m ²
11	WC.2	1,62 m ²
12	PL.2	0,87 m ²
13	PL.1	0,56 m ²
		55,03 m ²


Etage 2		
14	DGT.2	4,58 m ²
15	CH.4	10,55 m ²
16	CH.5	10,69 m ²
17	PL.3	0,56 m ²
18	PL.4	0,87 m ²
19	WC.3	2,00 m ²
20	SDB.2	7,08 m ²
		36,34 m ²

Total: 137,06 m²

Annexes

Nom	S.Utiles
Cartport	21,16 m ²
Terrasse 1	6,56 m ²
Terrasse 2	21,50 m ²
Total:	49,22 m ²

1 Plan Masse
Ech : 1 : 100

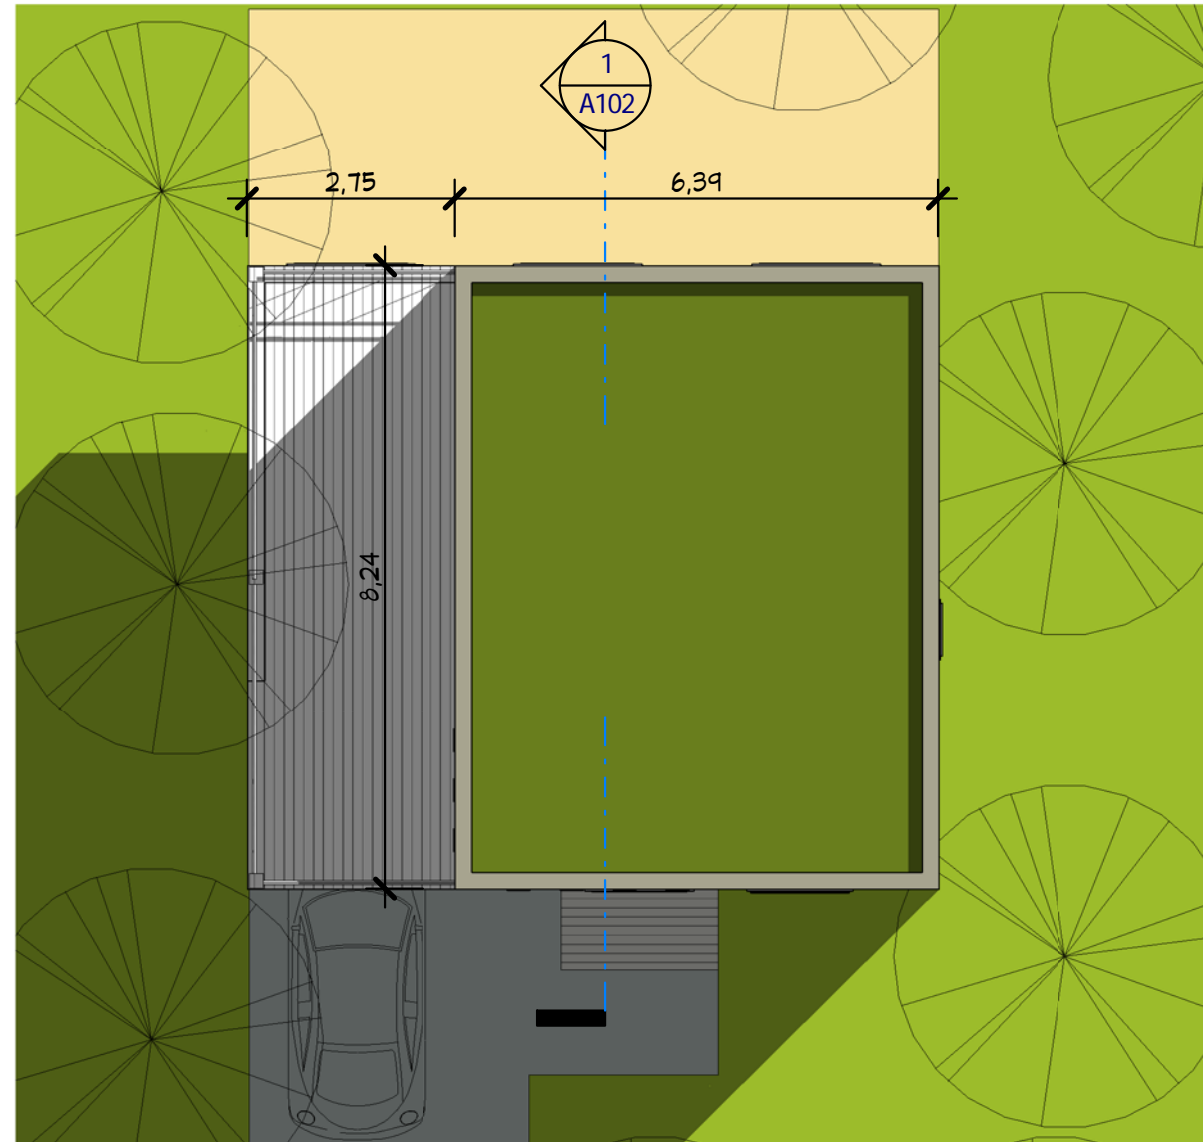

0 10 m éch: 1/100 5



3 Visuel 3
Ech :

Plan de Masse & Toiture

SHaB : 137,00 m²

Réf : B_13149_T

Ref # :	10105	Ind # :	A100
Date :		Dessiné par :	Auteur
		Vérifié par :	Vérificateur
			Echelle
			1 : 100

Ces plans ne sont pas contractuels pour exécution
 Nota Bene: Ce plan concept est projeté par le Copyright et
 par le Droit d'auteur du cRea -L Consultant, néanmoins les
 adaptations et les modifications sont possibles, veuillez Nous
 contacter par e-mail contact@realcrea.fr
 Conformément aux lois n°57-298 11/3/1957 et n°85-660 du
 3/7/1985, le client s'interdit de procéder à toute copie, autre
 que celles autorisées dans le cadre d'utilisation personnelle
 @ Consultant

Plans RDC et Etage


Ref #:	10105	Ind #:	
Date:		Dessiné par:	Auteur
		Vérifié par:	Vérificateur

SHaB : 137,00 m²

Ref : B_13149_T


Ces plans ne sont pas contractuels pour exécution
 Nota Bene: Ce plan concept est projeté par le Copywright et
 par le Droit d'auteur du cRea 2L Consultant, néanmoins les
 adaptations et les modifications sont possibles, veuillez Nous
 contacter par e-mail contact@realcrea.fr
 Conformément aux lois n°57-298 11/3/1957 et n°85-660 du
 3/7/1985, le client s'interdit de procéder à toute copie, autre
 que celles autorisées dans le cadre d'utilisation personnelle

1 : 50

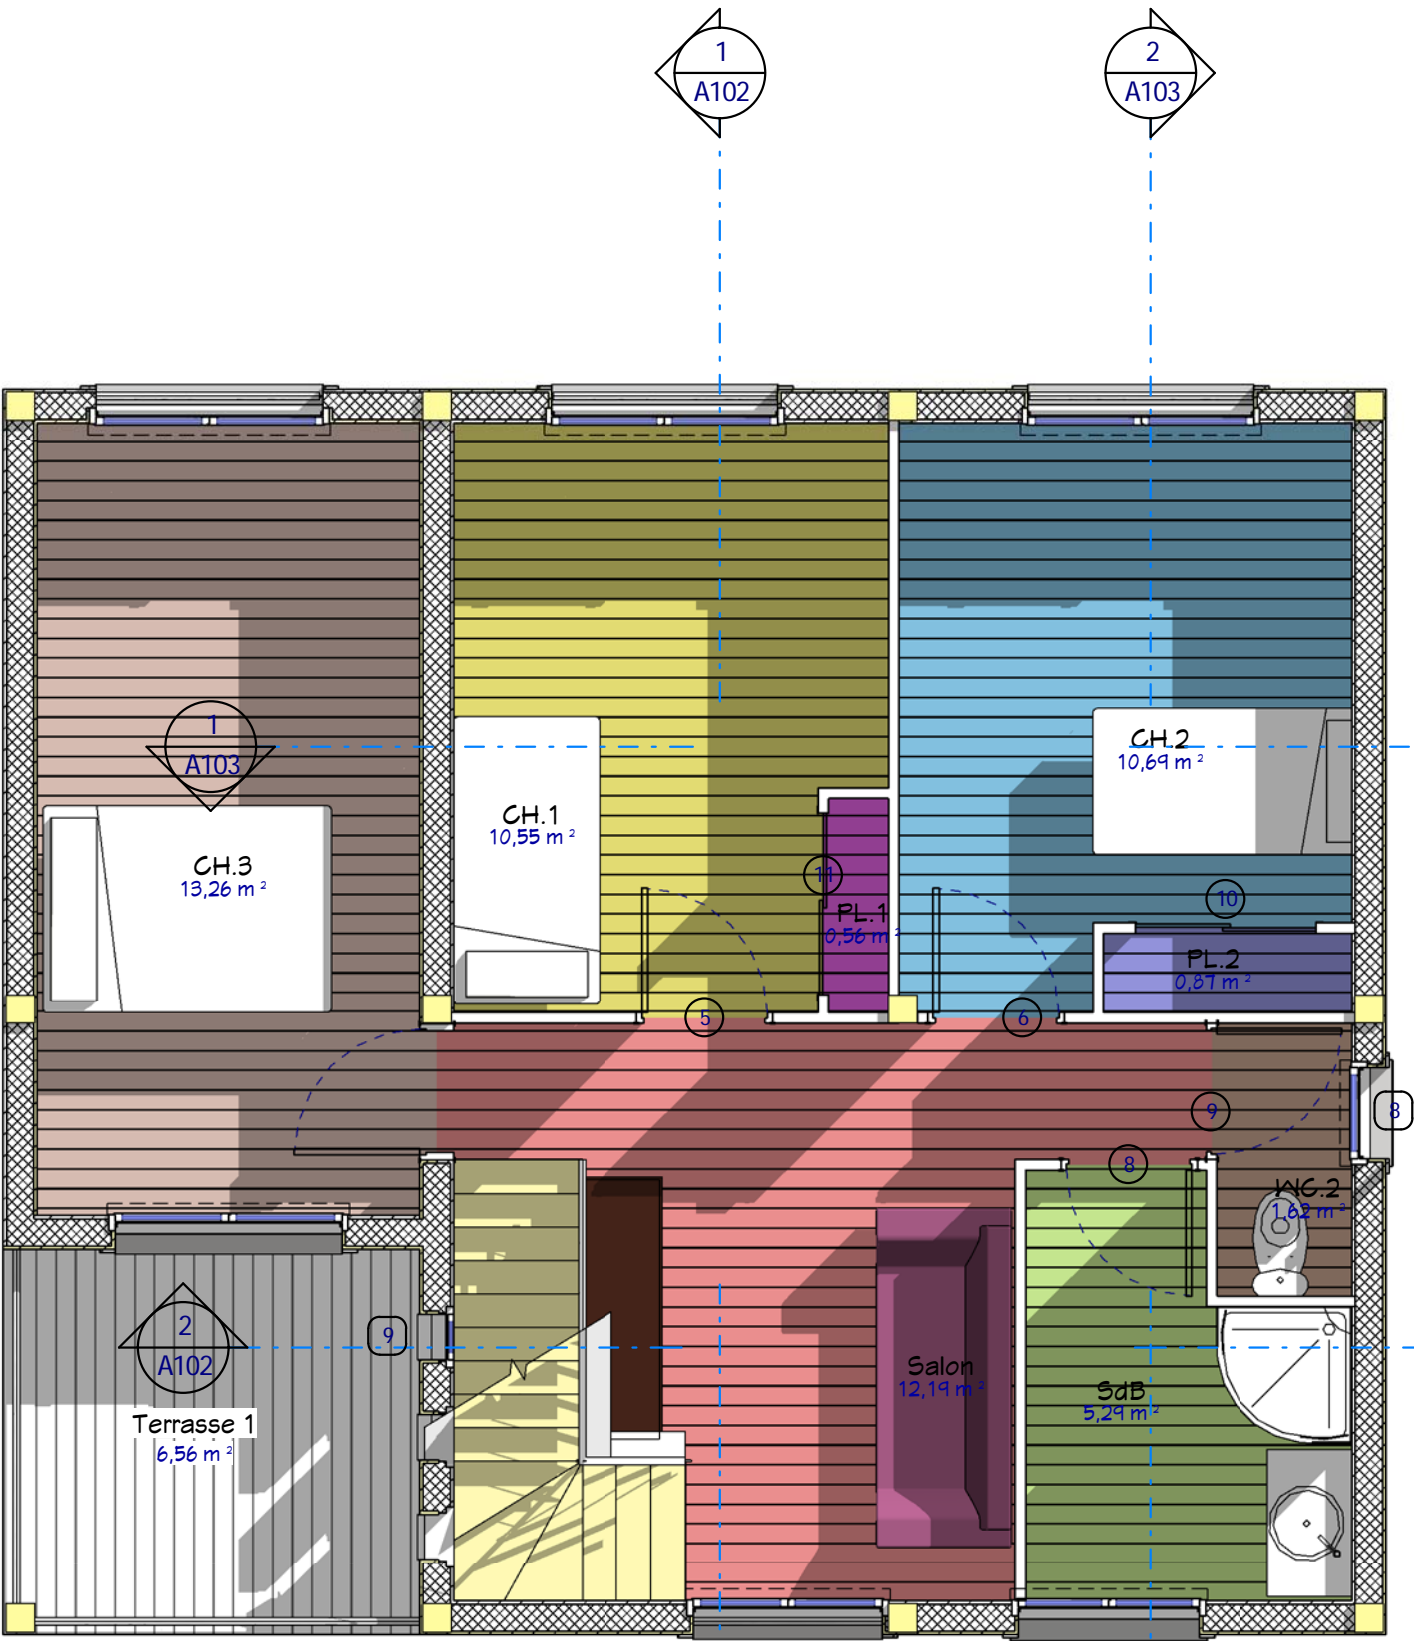


2 Etage 1
 Ech : 1 : 50


- Légende**
- CH.1
 - CH.2
 - CH.3
 - PL.1
 - PL.2
 - Salon
 - SdB
 - WC.2

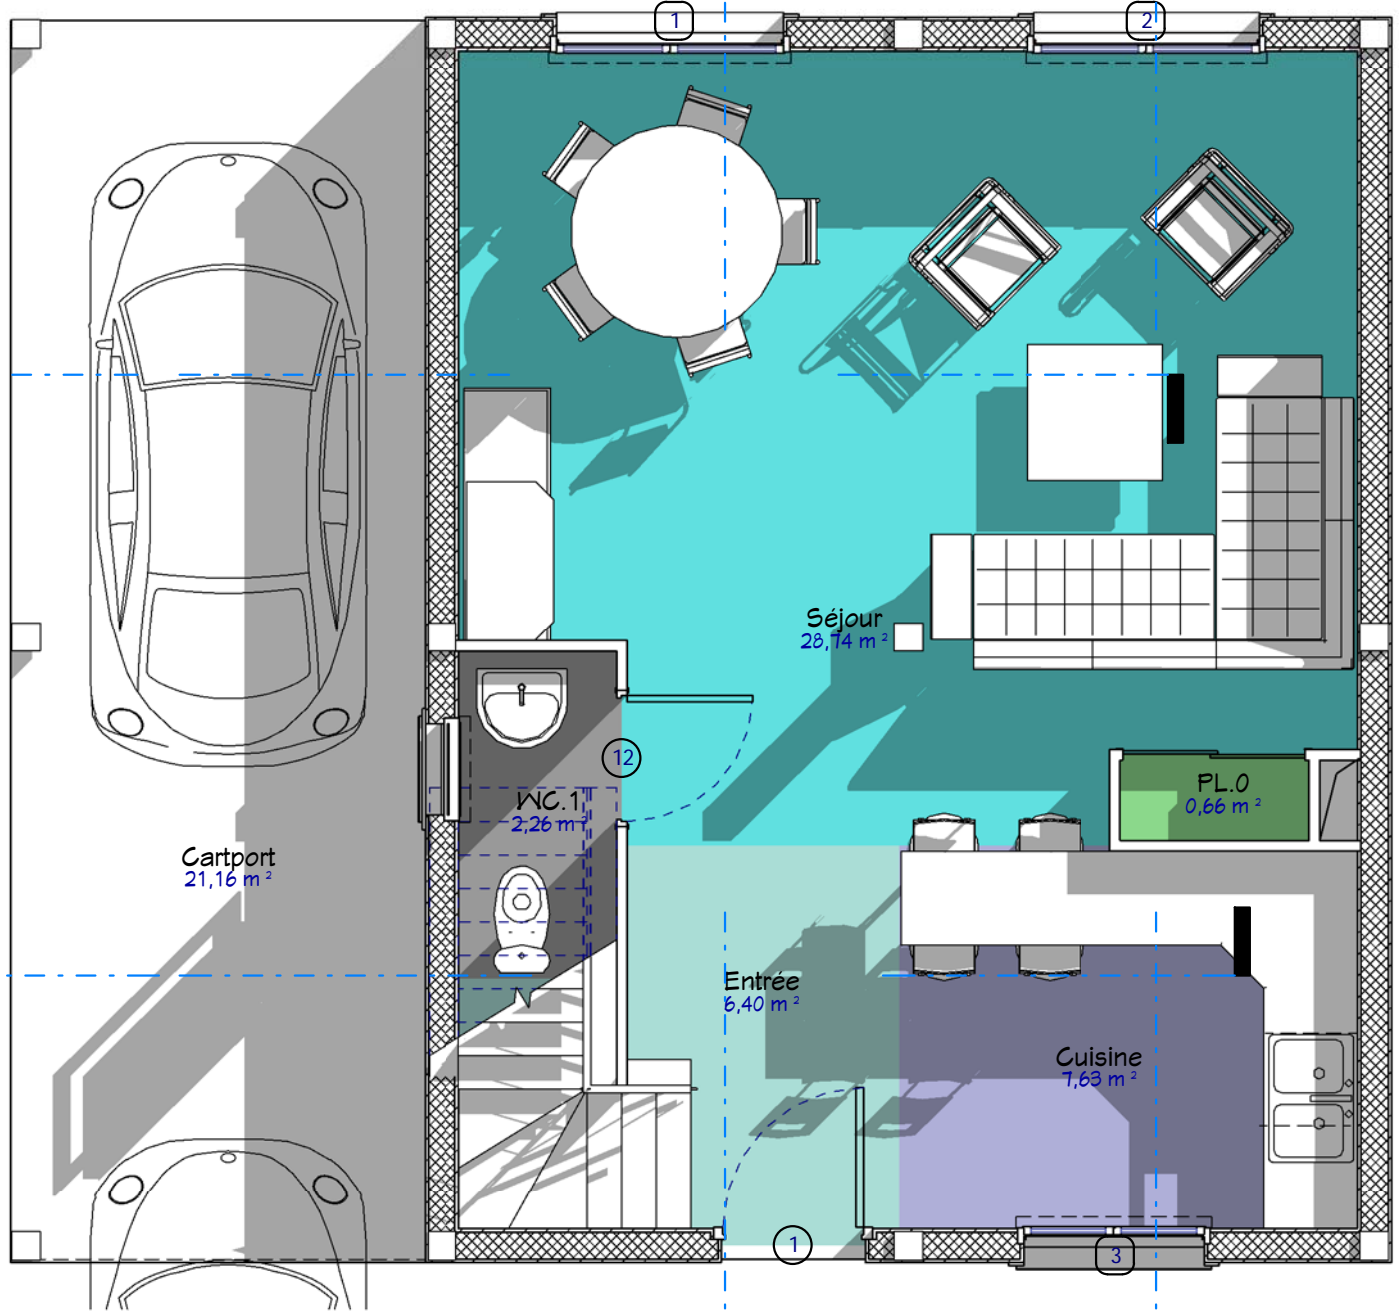


1 RDC
 Ech : 1 : 50

- Légende**
- Cuisine
 - Entrée
 - PL.0
 - Séjour
 - WC.1

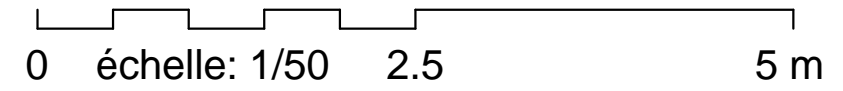

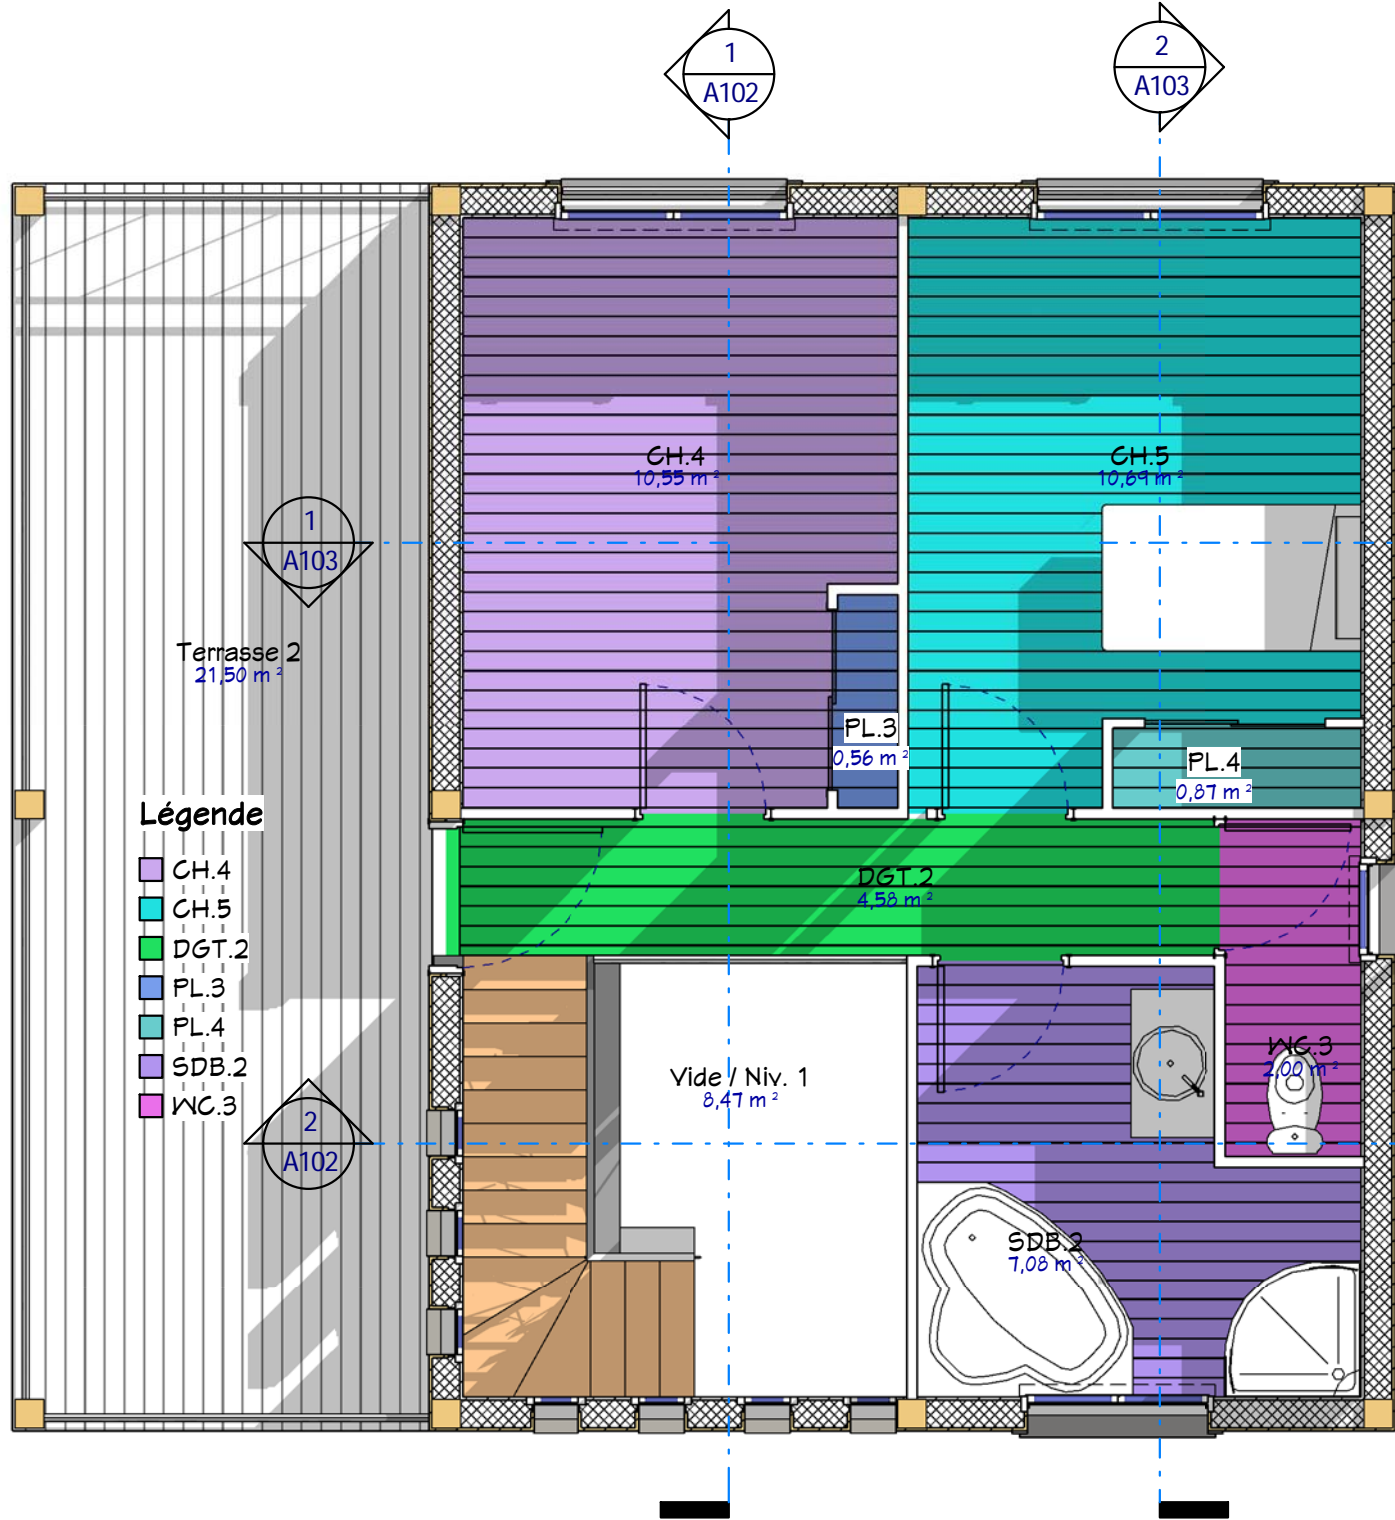


2 Coupe 2
Ech : 1 : 75

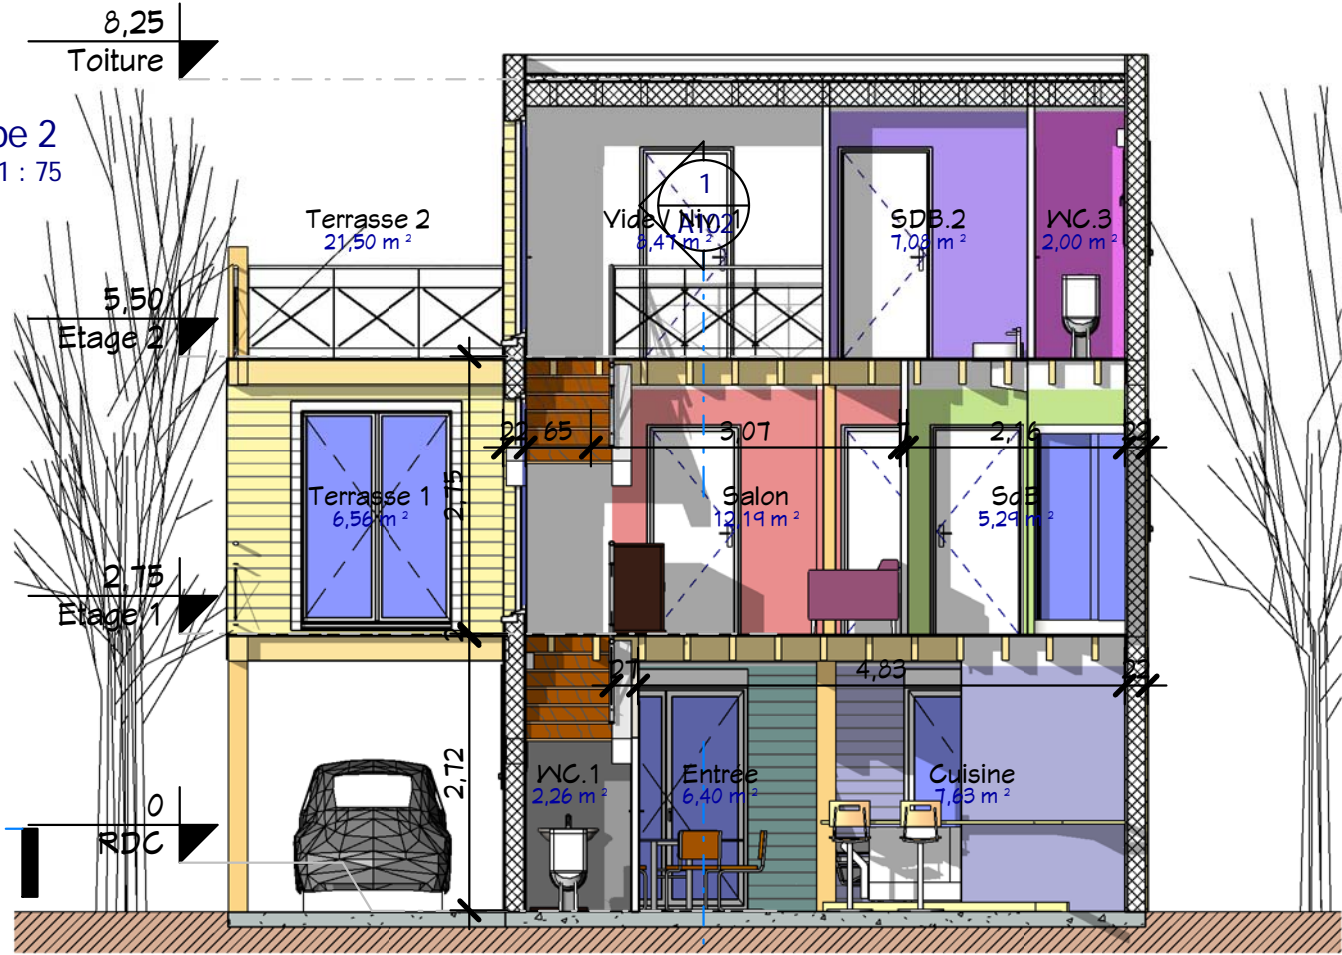

1 Coupe 1
Ech : 1 : 75



3 Etage 2
Ech : 1 : 50

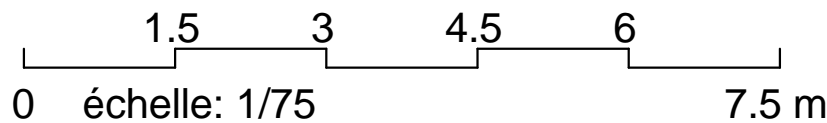

Etage 2, Coupes 1, 2

SHaB : 137,00 m²

Ref : B_13149_T

Ces plans ne sont pas contractuels pour exécution
Nota Bene: Ce plan concept est projeté par le Copyright et
par le Droit d'auteur du cRea 2L Consultant, néanmoins les
adaptations et les modifications sont possibles, veuillez Nous
contacter par e-mail contact@realcrea.fr



Ref #:	Ind #:	Auteur	Echelle
Date:	Ind #:	Vérificateur	Comme Indiqué
Réf. : 10105		A102	

Conformément aux lois n°57-298 11/3/1957 et n°85-660 du
3/7/1985, le client s'interdit de procéder à toute copie, autre
que celles autorisées dans le cadre d'utilisation personnelle


08/01/2014 15:23:22

0 1.5 3 4.5 6 7.5 m
 échelle: 1/75

Légende

- CH.1
- CH.2
- CH.3
- CH.4
- CH.5
- Séjour


1 Coupe 3
 Ech : 1 : 75

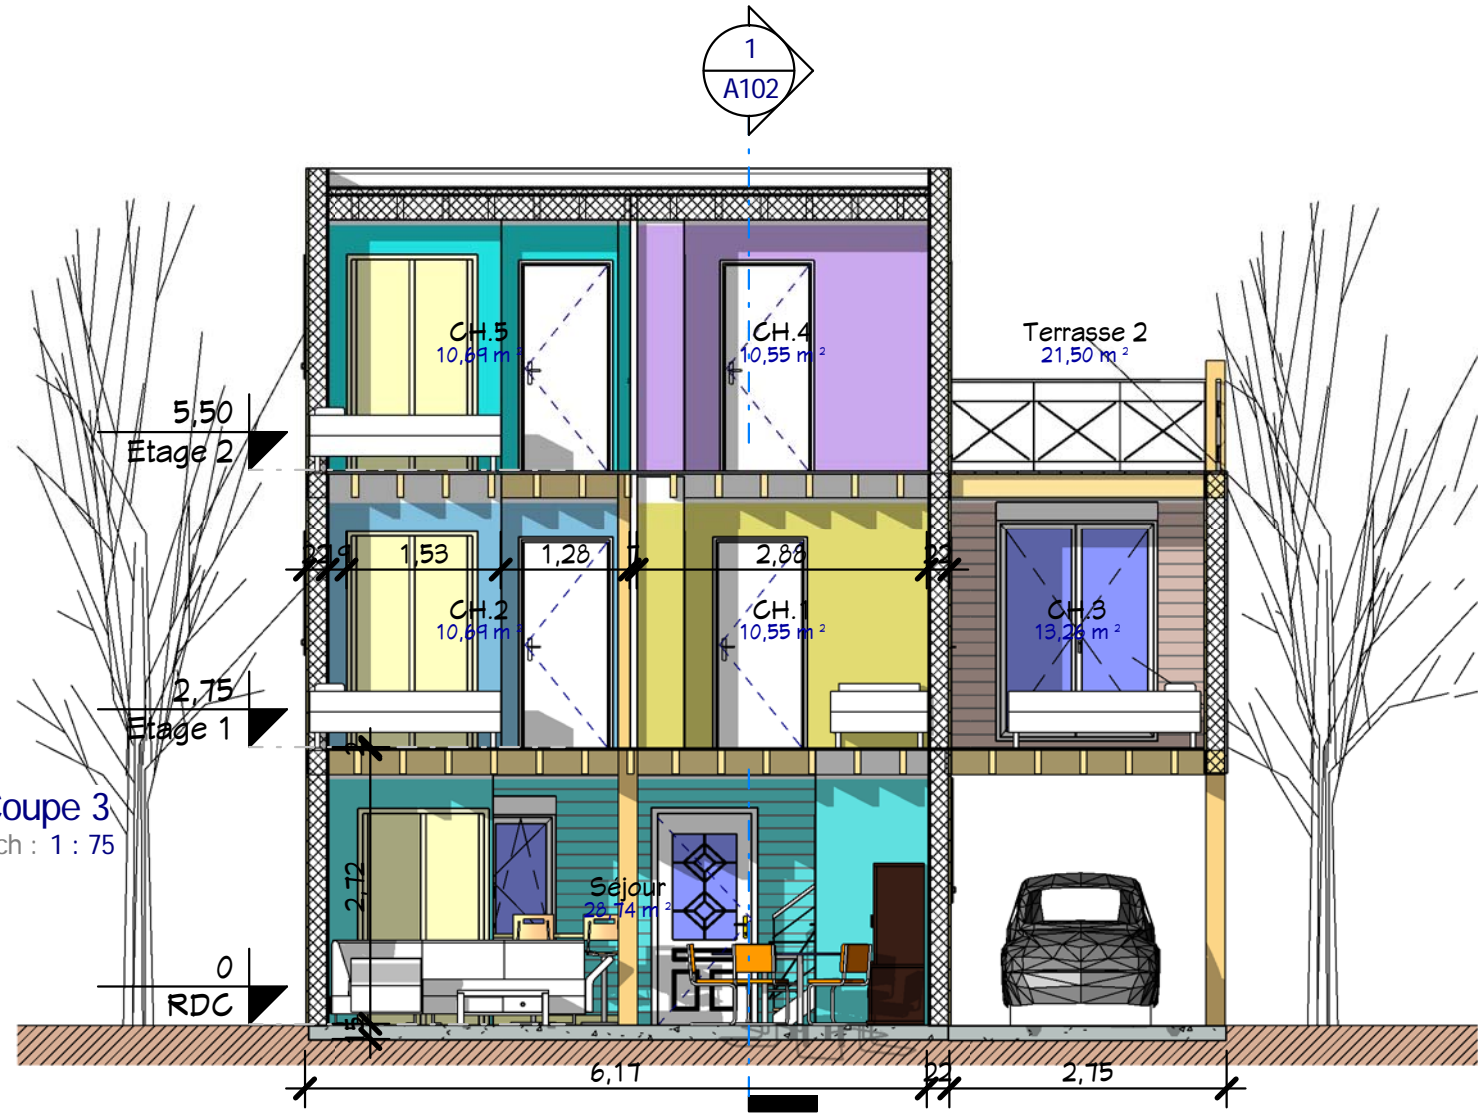

Légende

- CH.2
- CH.5
- Cuisine
- DGT.2
- PL.0
- PL.2
- PL.4
- Salon
- SdB
- SDB.2
- Séjour

2 Coupe 4
 Ech : 1 : 75

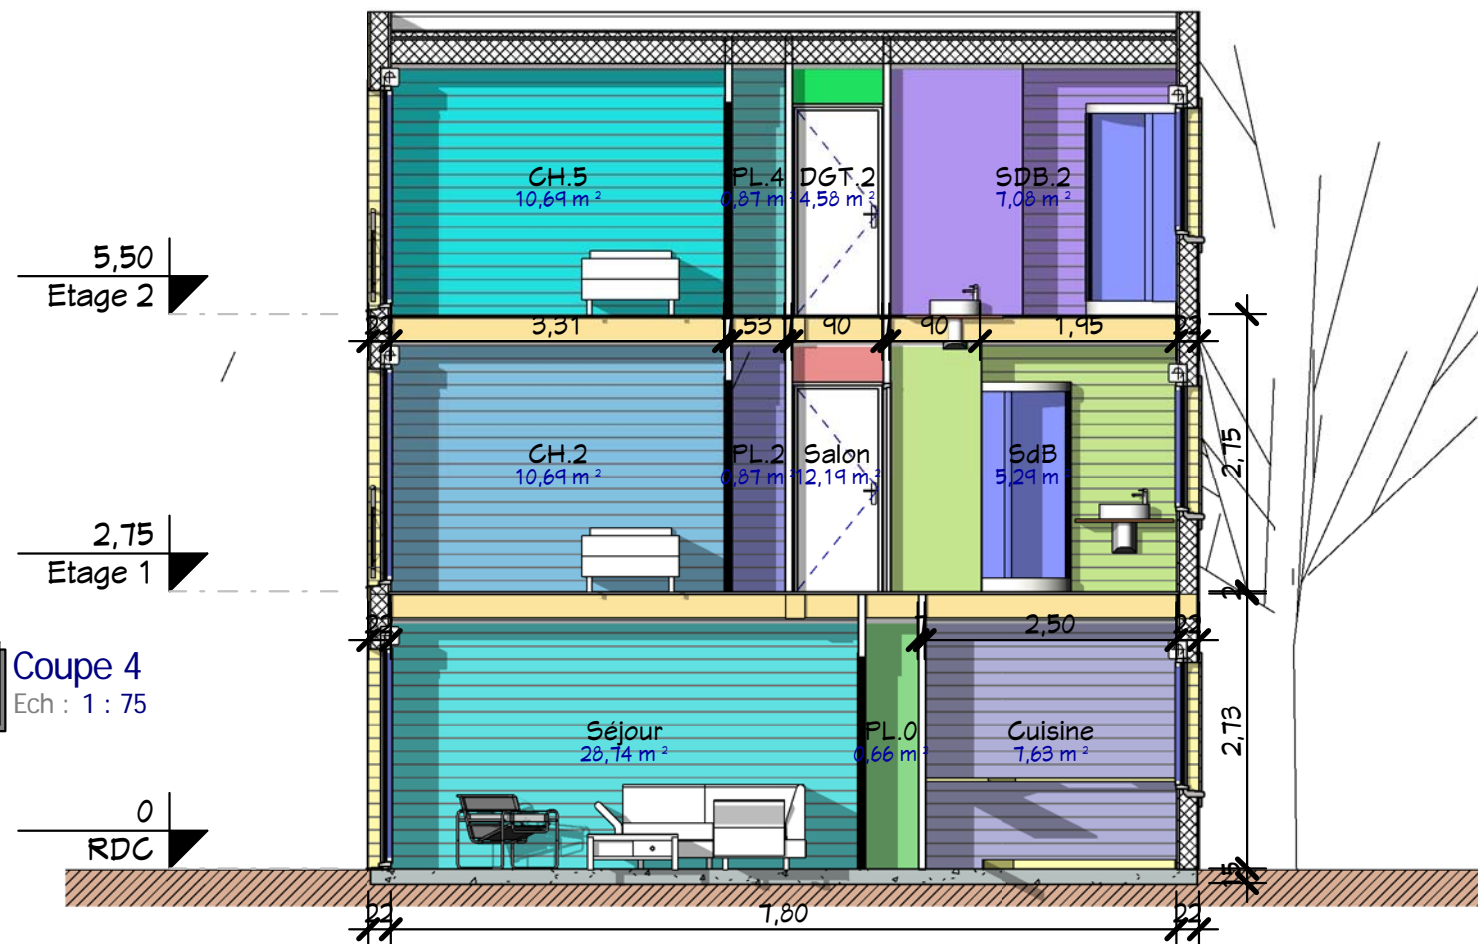

Coupes 3 et 4


SHaB : 137,00 m²

Ces plans ne sont pas contractuels pour exécution
 Nota Bene: Ce plan concept est projeté par le Copyright et
 par le Droit d'auteur du cRea -L Consultant, néanmoins les
 adaptations et les modifications sont possibles, veuillez Nous
 contacter par e-mail contact@realcrea.fr


A103		Ref #:	Ind #:
		Date:	Auteur
Echelle		Vérifié par:	

Ref : B_13149_T

1 : 75

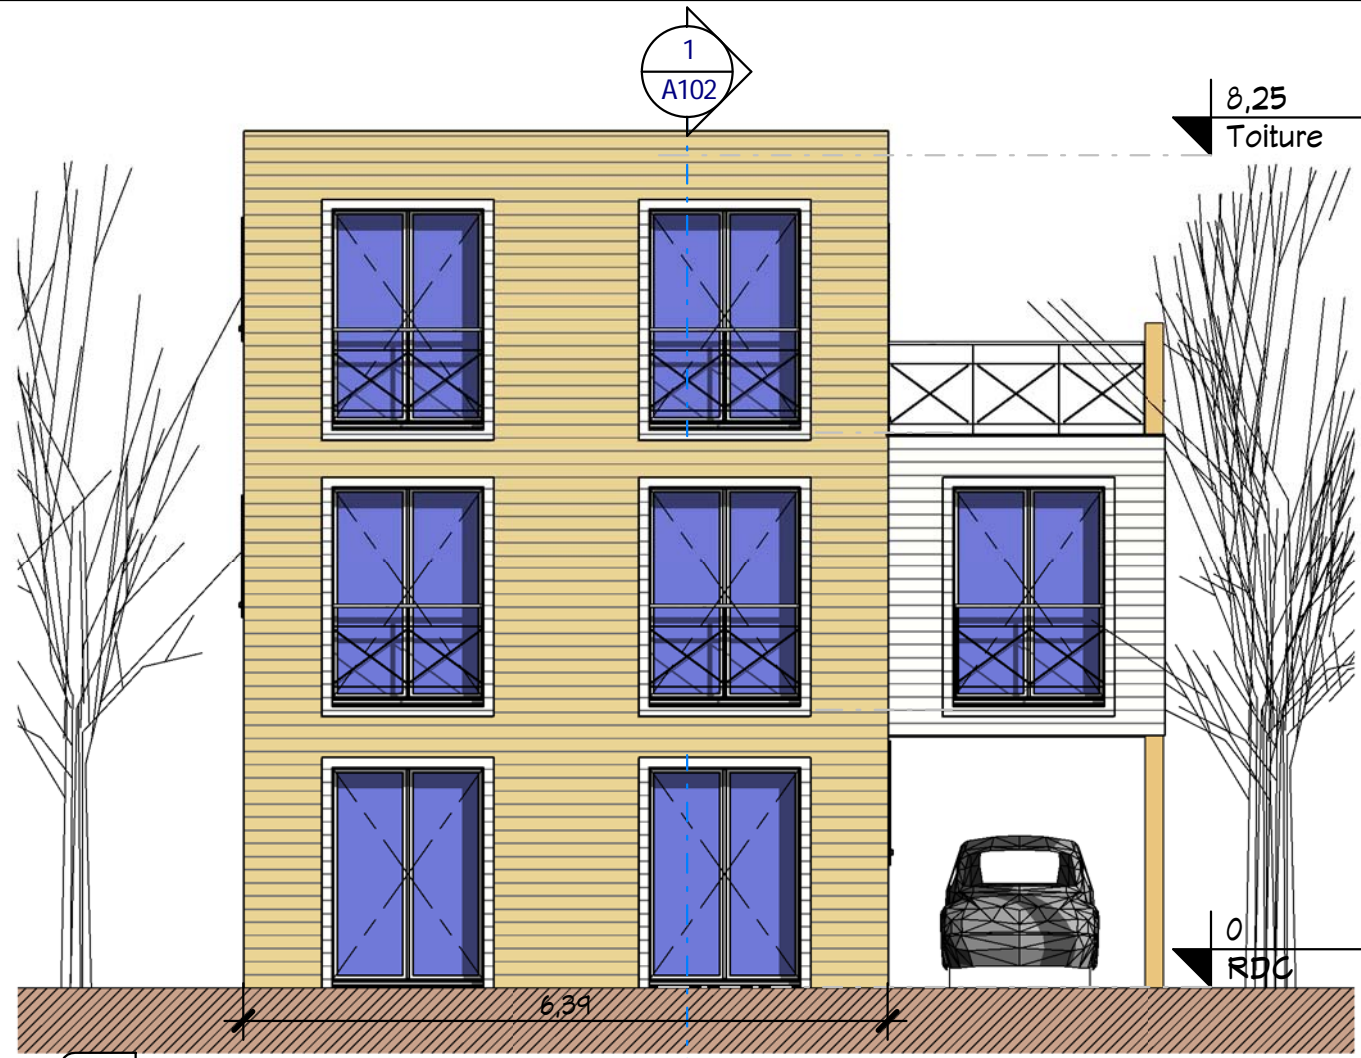

4 Elévation 4
Ech : 1 : 75

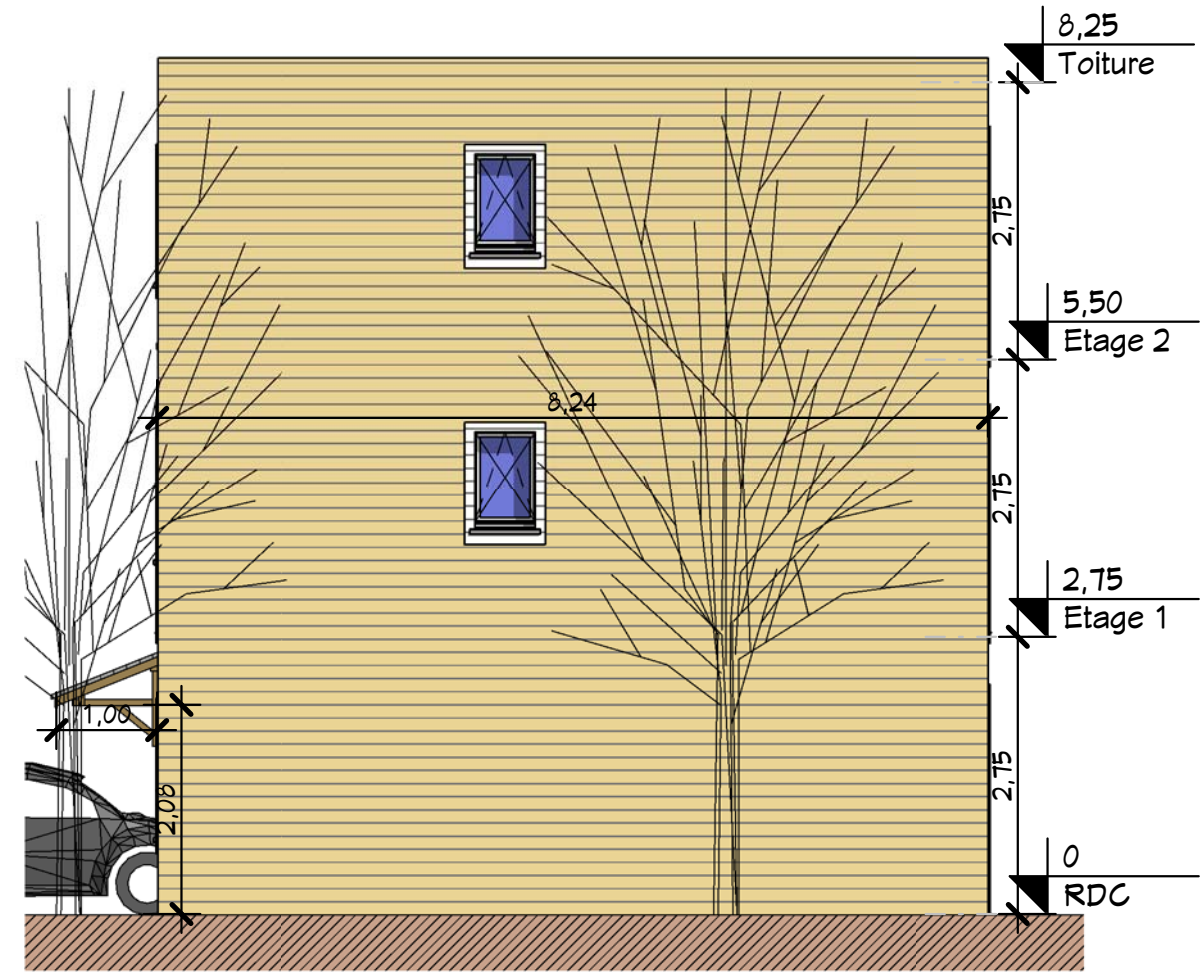

3 Elévation 3
Ech : 1 : 75



1 Elévation 2
Ech : 1 : 75



2 Elévation 1
Ech : 1 : 75

4 Elévations

SHaB : 137,00 m²

Réf : B_13149_T

Ref # :
Date :
Dessiné par :
Vérifié par :

A104

Echelle

1 : 75

Ces plans ne sont pas contractuels pour exécution
Nota Bene: Ce plan concept est projeté par le Copyright et
par le Droit d'auteur du cRea -L Consultant, néanmoins les
adaptations et les modifications sont possibles, veuillez Nous
contacter par e-mail contact@realcrea.fr



Conformément aux lois n°57-298 11/3/1957 et n°85-660 du
3/7/1985, le client s'interdit de procéder à toute copie, autre
que celles autorisées dans le cadre d'utilisation personnelle

08/01/2014 15:23:57

1 Visuel 2
Ech :



2 Visuel 1
Ech :



Ces plans ne sont pas contractuels pour exécution
Nota Bene: Ce plan concept est projeté par le Copywright et
par le Droit d'auteur du cRea -L Consultant, néanmoins les
adaptations et les modifications sont possibles, veuillez Nous
contacter par e-mail contact@realcrea.fr

SHaB : 137,00 m²

Réf : B_13149_T

Visuels côtés Jardin & Rue

Ref # :	10105	Ind # :	A105
Date :		Dessiné par :	Auteur
Verifié par :		Verifié par :	Vérificateur
			Echelle