



PCMI 1 - Plan de situation



PCMI 8 - Visuel de près




PCMI 6 - Visuel de près après les travaux

Objet de la Demande Permis de Construire Extension
 Parcelle DP 01 - 05
 25, rue de l'Étang
 94500 - Champigny sur Marne

Légendes:

- Annexe, Abris de jardin sont conservé.
- Surface de la parcelle : 420,00 m²
- Emprises totales des bâtiments au final : 104,80 m²
- Surfaces minérales (la terrasse, les accès, les stationnements) : 82,70 m²
- Espaces verts totaux : 232,50 m²

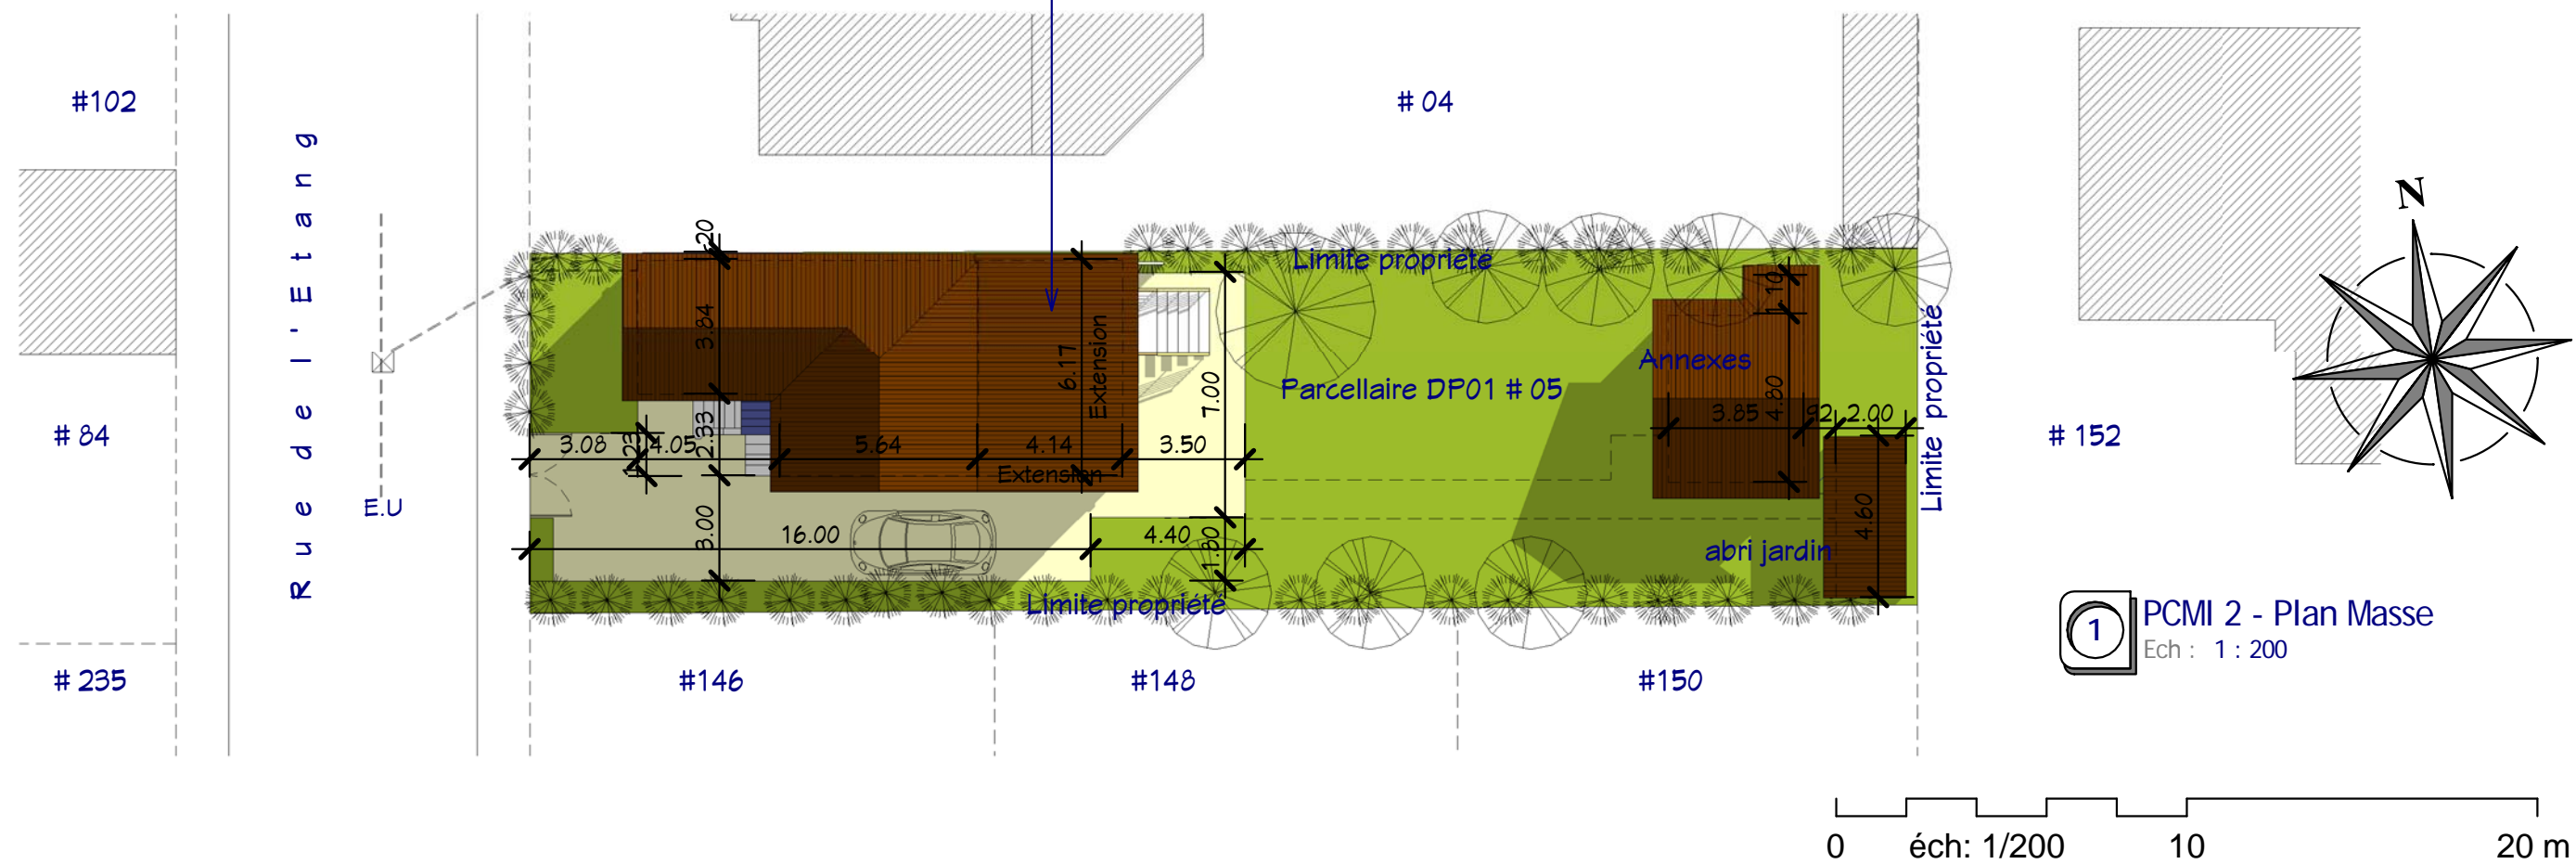

1 PCMI 2 - Plan Masse
 Ech : 1 : 200

Demande Permis de Construire
 Extension Maison Individuelle
 Parcelle DP01 - 05

Etat projeté - Plans de Situation & Masse

| | | | |
|---------------|------------|---------------|---------|
| Ref. n # : | 10034 | Ind # : | C |
| Date : | 24/05/2012 | Auteur : | |
| Dessiné par : | | Vérifié par : | |
| | | | Echelle |
| | | | 1 : 200 |